


חַתך א-א
קוּ"מ 1:50

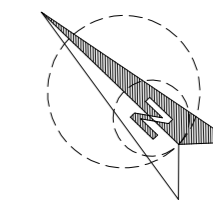

תאריך:	תפוצה:	כמות:

תאריך:	שינויים:	מהדורה:

הערות כלליות:
 - המבצע אחראי לבדיקת המידות והתאמתן במקום.
 - בכל מקרה של טפיק, טעות או אי התאמה יש לפנות למתכנן.
 - אין לבצע מידות ע"פ מדידה מהשרטוט.
 - חומרי גמר ואביזרי פרזול יורכבו לאזור אישור המתכנן.
 - אין לעשות כל שימוש בתכנית זו או ברעיונות הגלומים בה ללא אישור בכתב מהמתכנן.
 - מהנדס נ/או יועץ אשר שמו רשום מעל שם האדריכל בתכנית זו נושא לבדו באחריות המקצועית והחוקית לתכנית.

פרויקט:
2 יחידות גן - מגרש 300
גבעות עדן
-מטה יהודה-

חַתך א-א, חַתך ב-ב


לעיון	לאישור	למכרז	לביצוע
		22-09-2022	

ממין:	מס' גליון:	מהדורה:
מ.א.מטה יהודה	PS-04	03

אדריכל אחראי:	מבקר:
אמארה נגם	סלאם נג'מי

קנה מידה:	מס' עבודה:	קובץ:
150	32/002	DA-32002-02

חַתך ב-ב
קוּ"מ 1:50

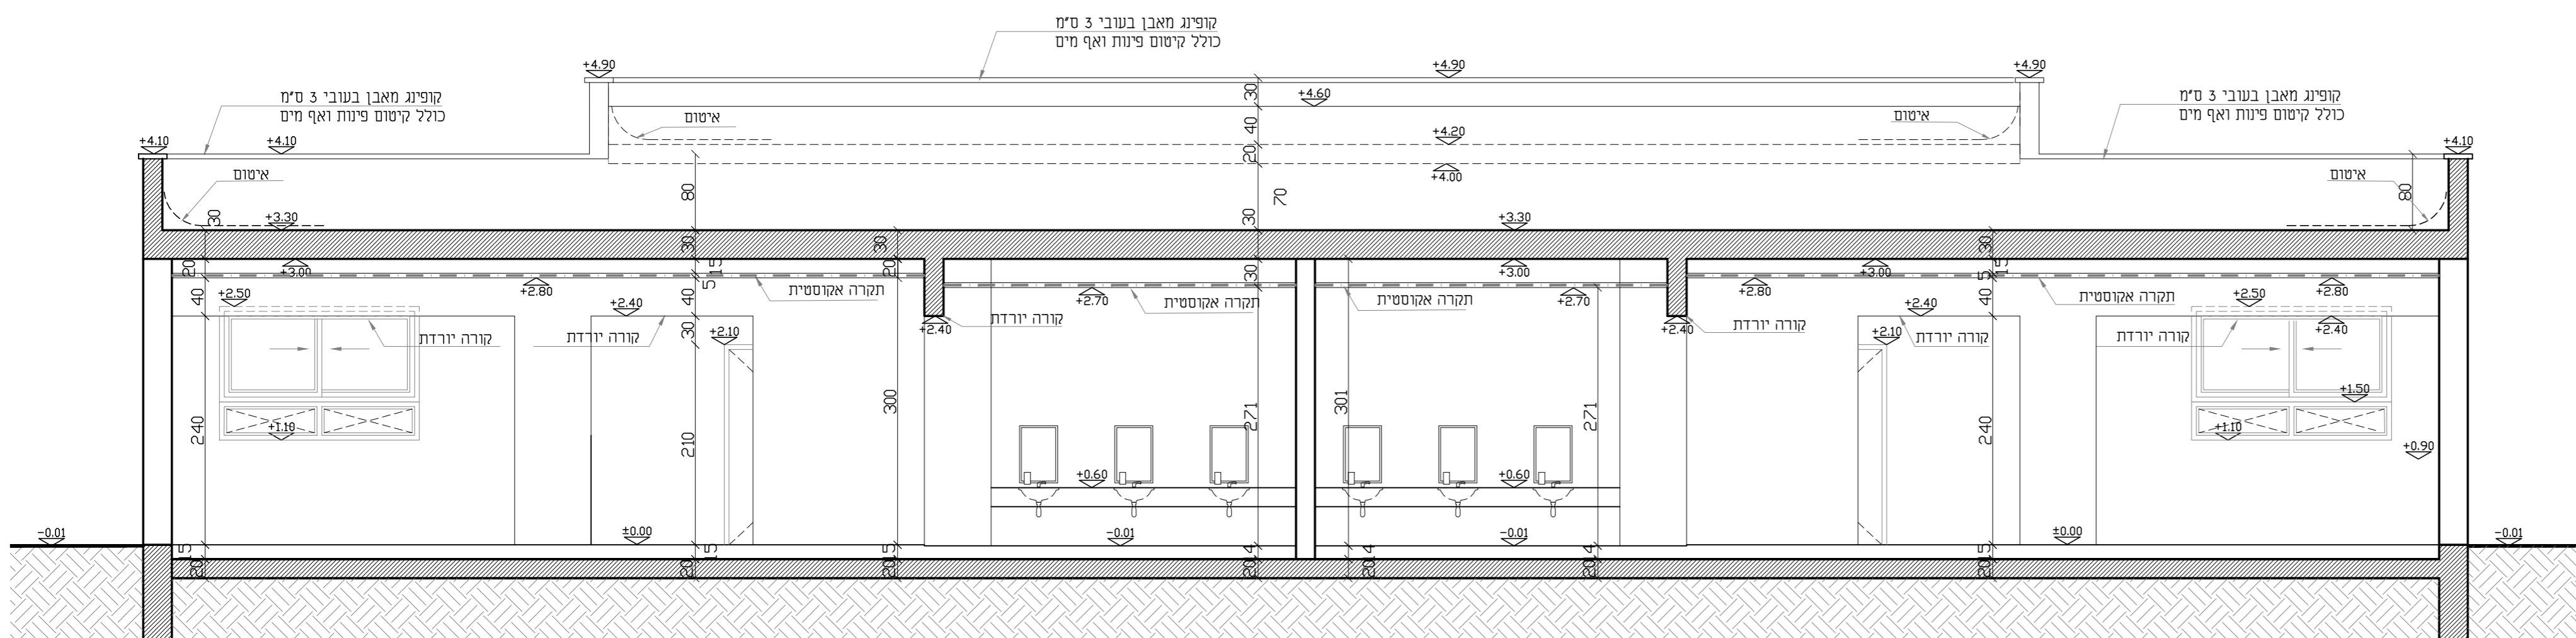

DATUM Eng Ltd
 Engineering Services And Consulting

Tel: 04-6419957 | Fax: 04-6411646 | Kfar Kana 16930 | P.O.Box: 132
 E.Mail: Datum@datum-eng.com