




חזית מערבית
קנ"מ 1:50

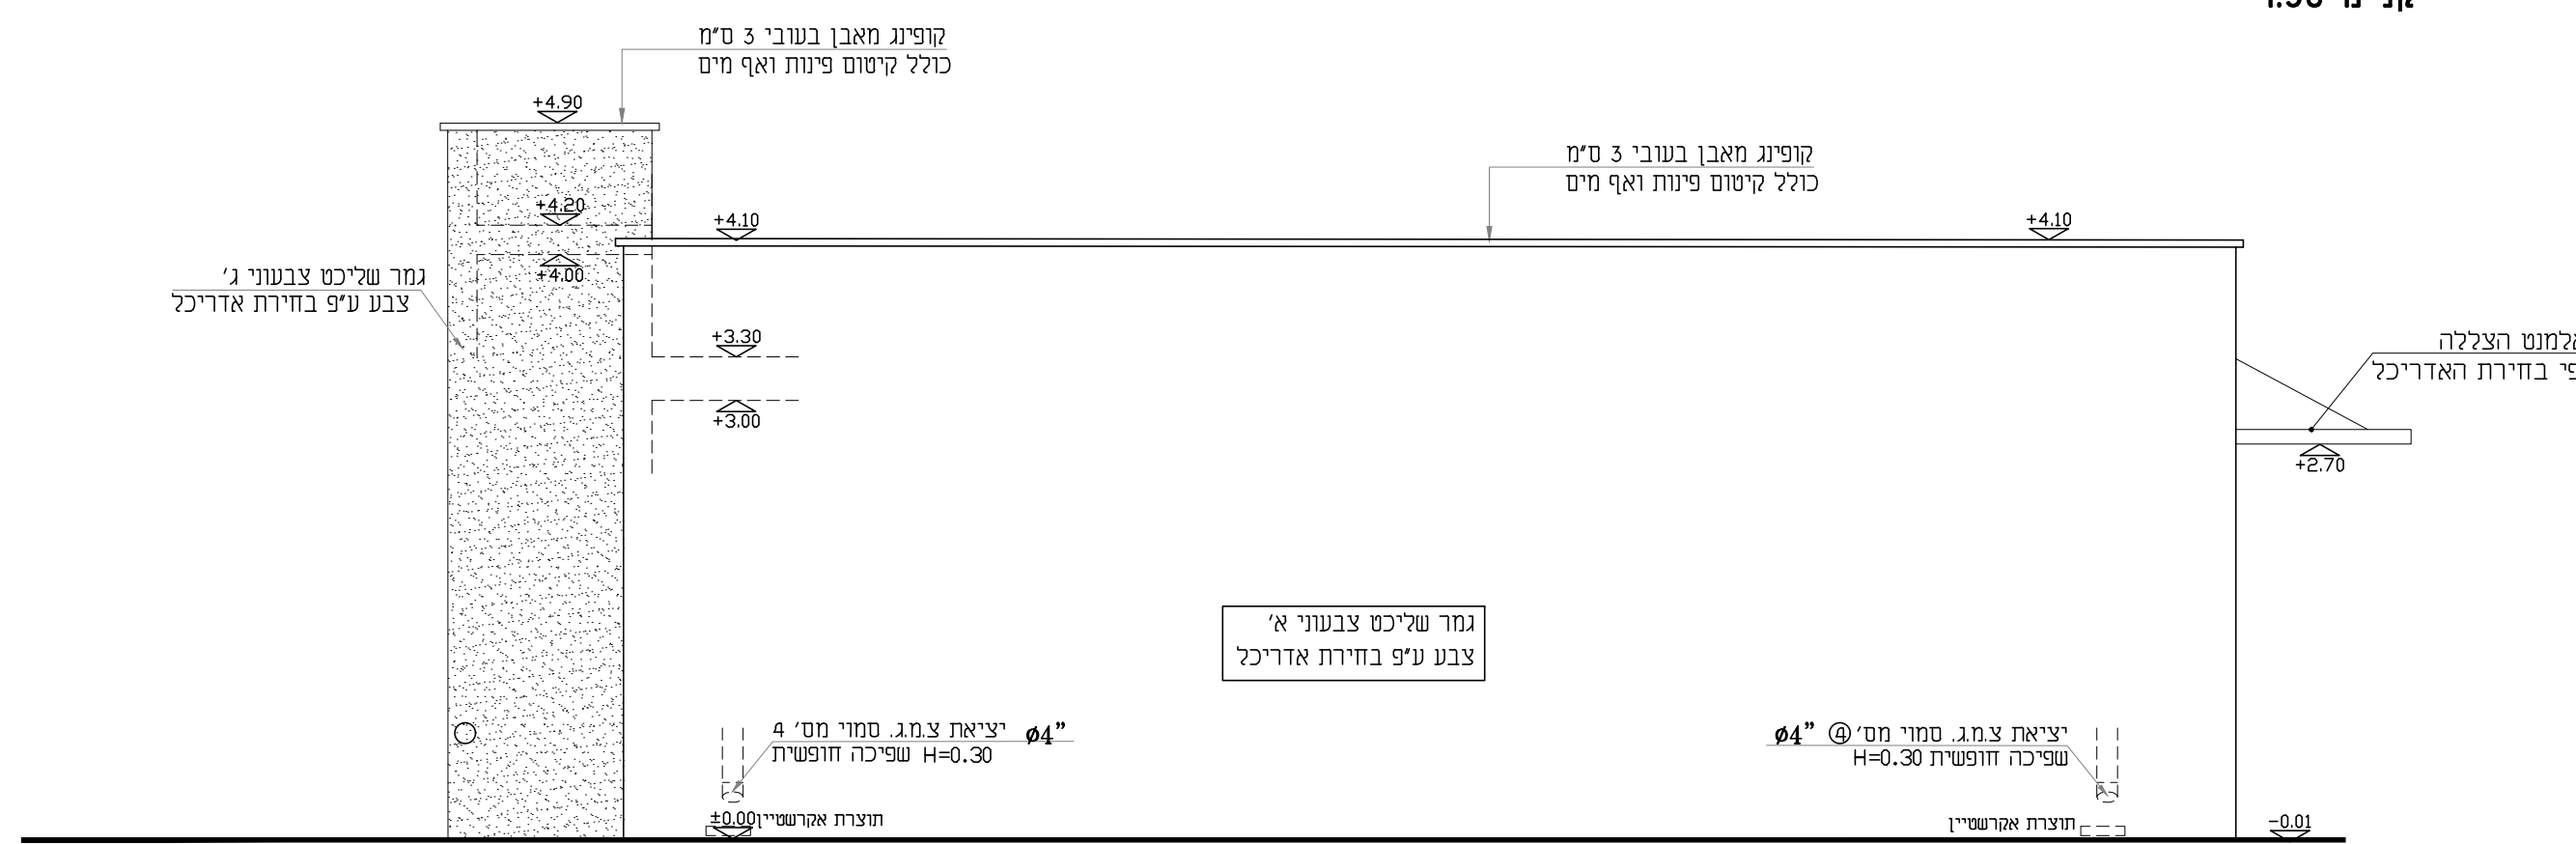


חזית מזרחית
קנ"מ 1:50

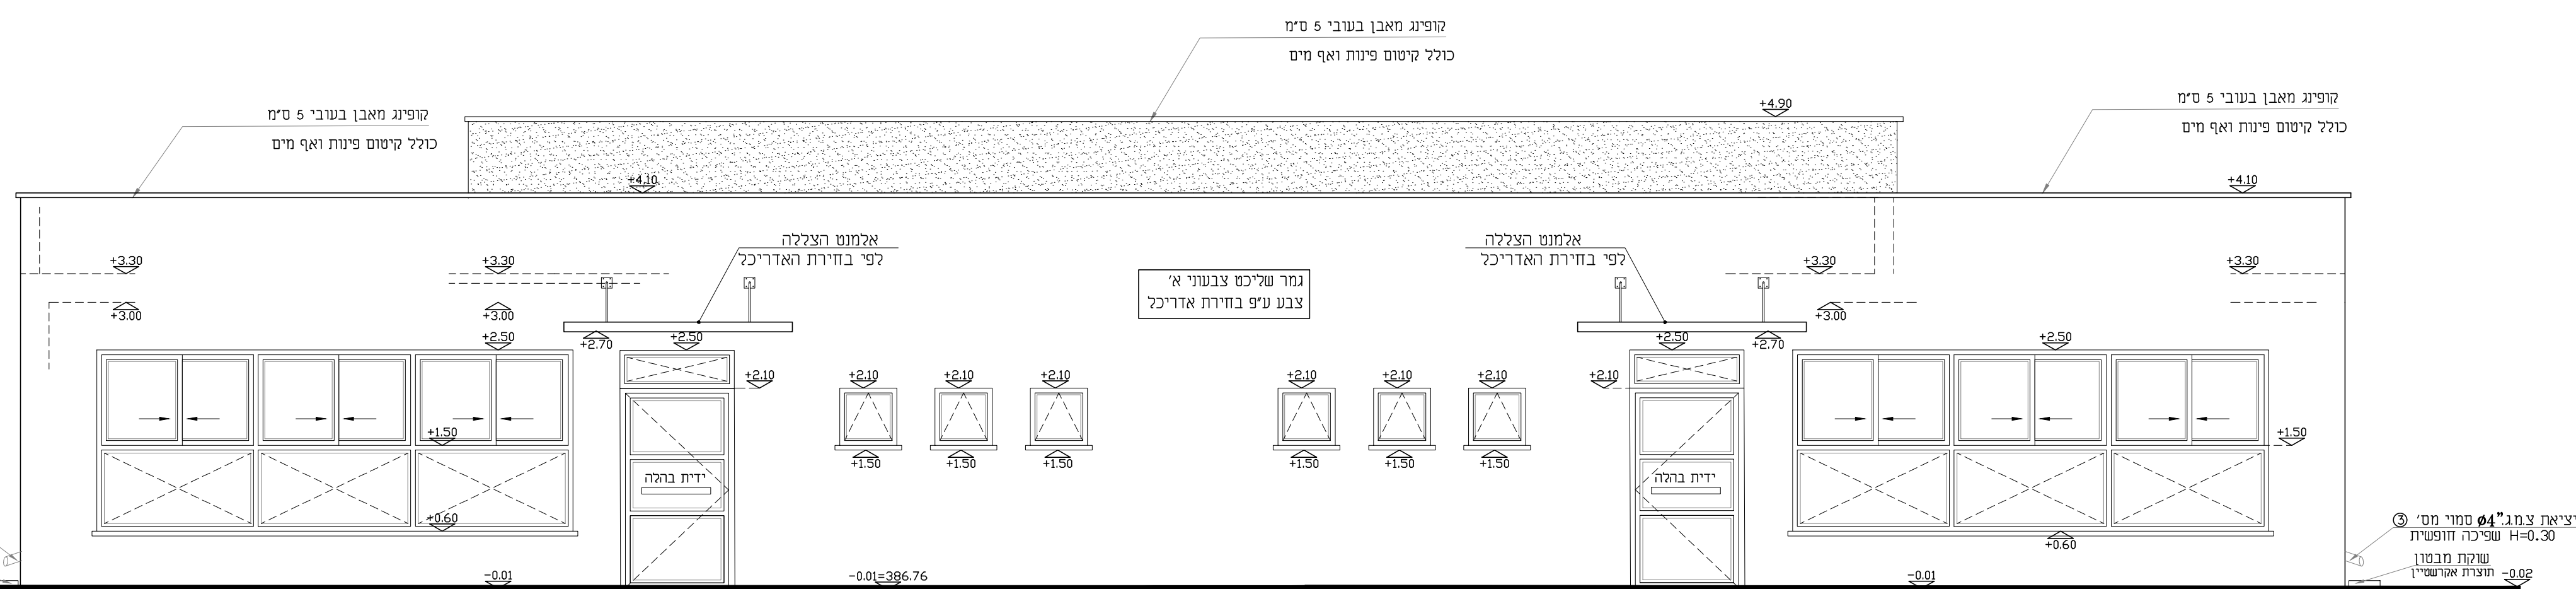

חזית צפונית
קנ"מ 1:50

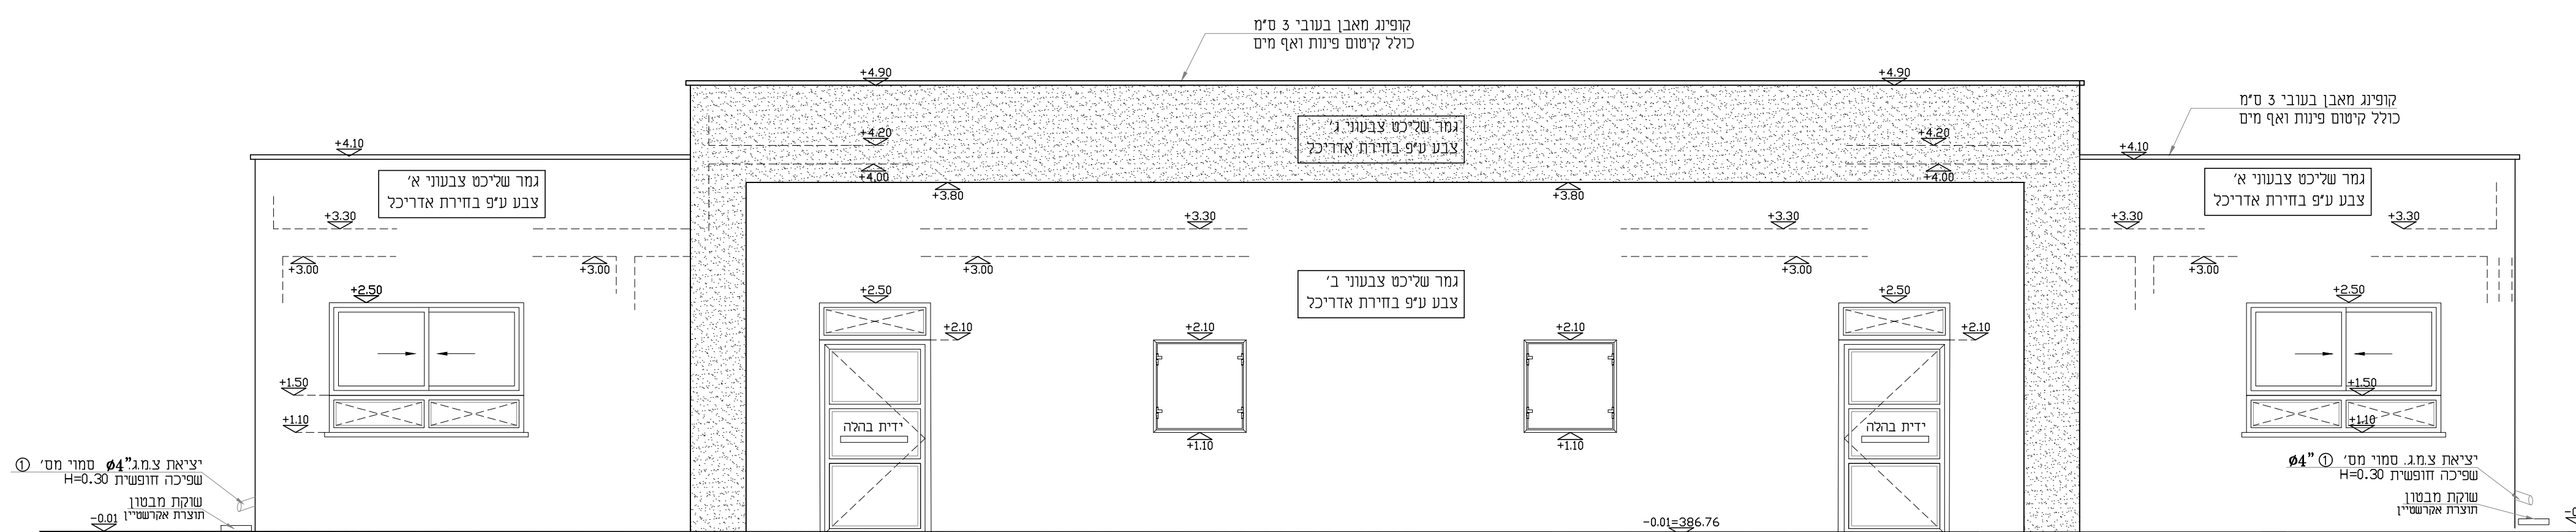

חזית דרומית
קנ"מ 1:50

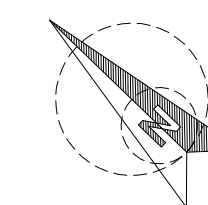

תאריך:	תמוצה:	כמות:

תאריך:	שנים:	מהדורה:

הערות כלליות:
 - המבצע אדור אי לבידיקת המידות והתאמתן במקום.
 - בכל מקרה של טעם, טעות או אי התאמה יש לפנות למתכנן.
 - אין לבצע מידות עיץ מדידה מהשרטוט.
 - חומרי גמר ואביזרי פרזול יורכבו לאזור אישור המתכנן.
 - אין לעשות כל שימוש בתכנית זו או ברעיונות הגלומים בה ללא אישור בכתב מהמתכנן.
 - מהנדס ואי יעקב אשר שמו רשום מעל שם האדריכל בתכנית זו נושא לבדו באחריות המקצועית והחוקית לתכנית.

פרויקט:
2 יחידות גן - מגרש 300
גבעות עדן
-מטה יהודה-

נושא:
חזית צפונית + חזית דרומית
חזית מזרחית + חזית מערבית

לעיון	לאישור	למכרז	לביצוע
		22-09-2022	

מס' יחיד:	מס' גניון:	מהדורה:
מ.א.מטה יהודה	PE-03	02
אדריכל אחראי:	מבקר:	
אמארה נגם	טלאם נג'מי	
קנה מידה:	מס' עבודה:	קובץ:
1:50	32/002	DA-32002-02



DATUM Eng Ltd
 Engineering Services And Consulting