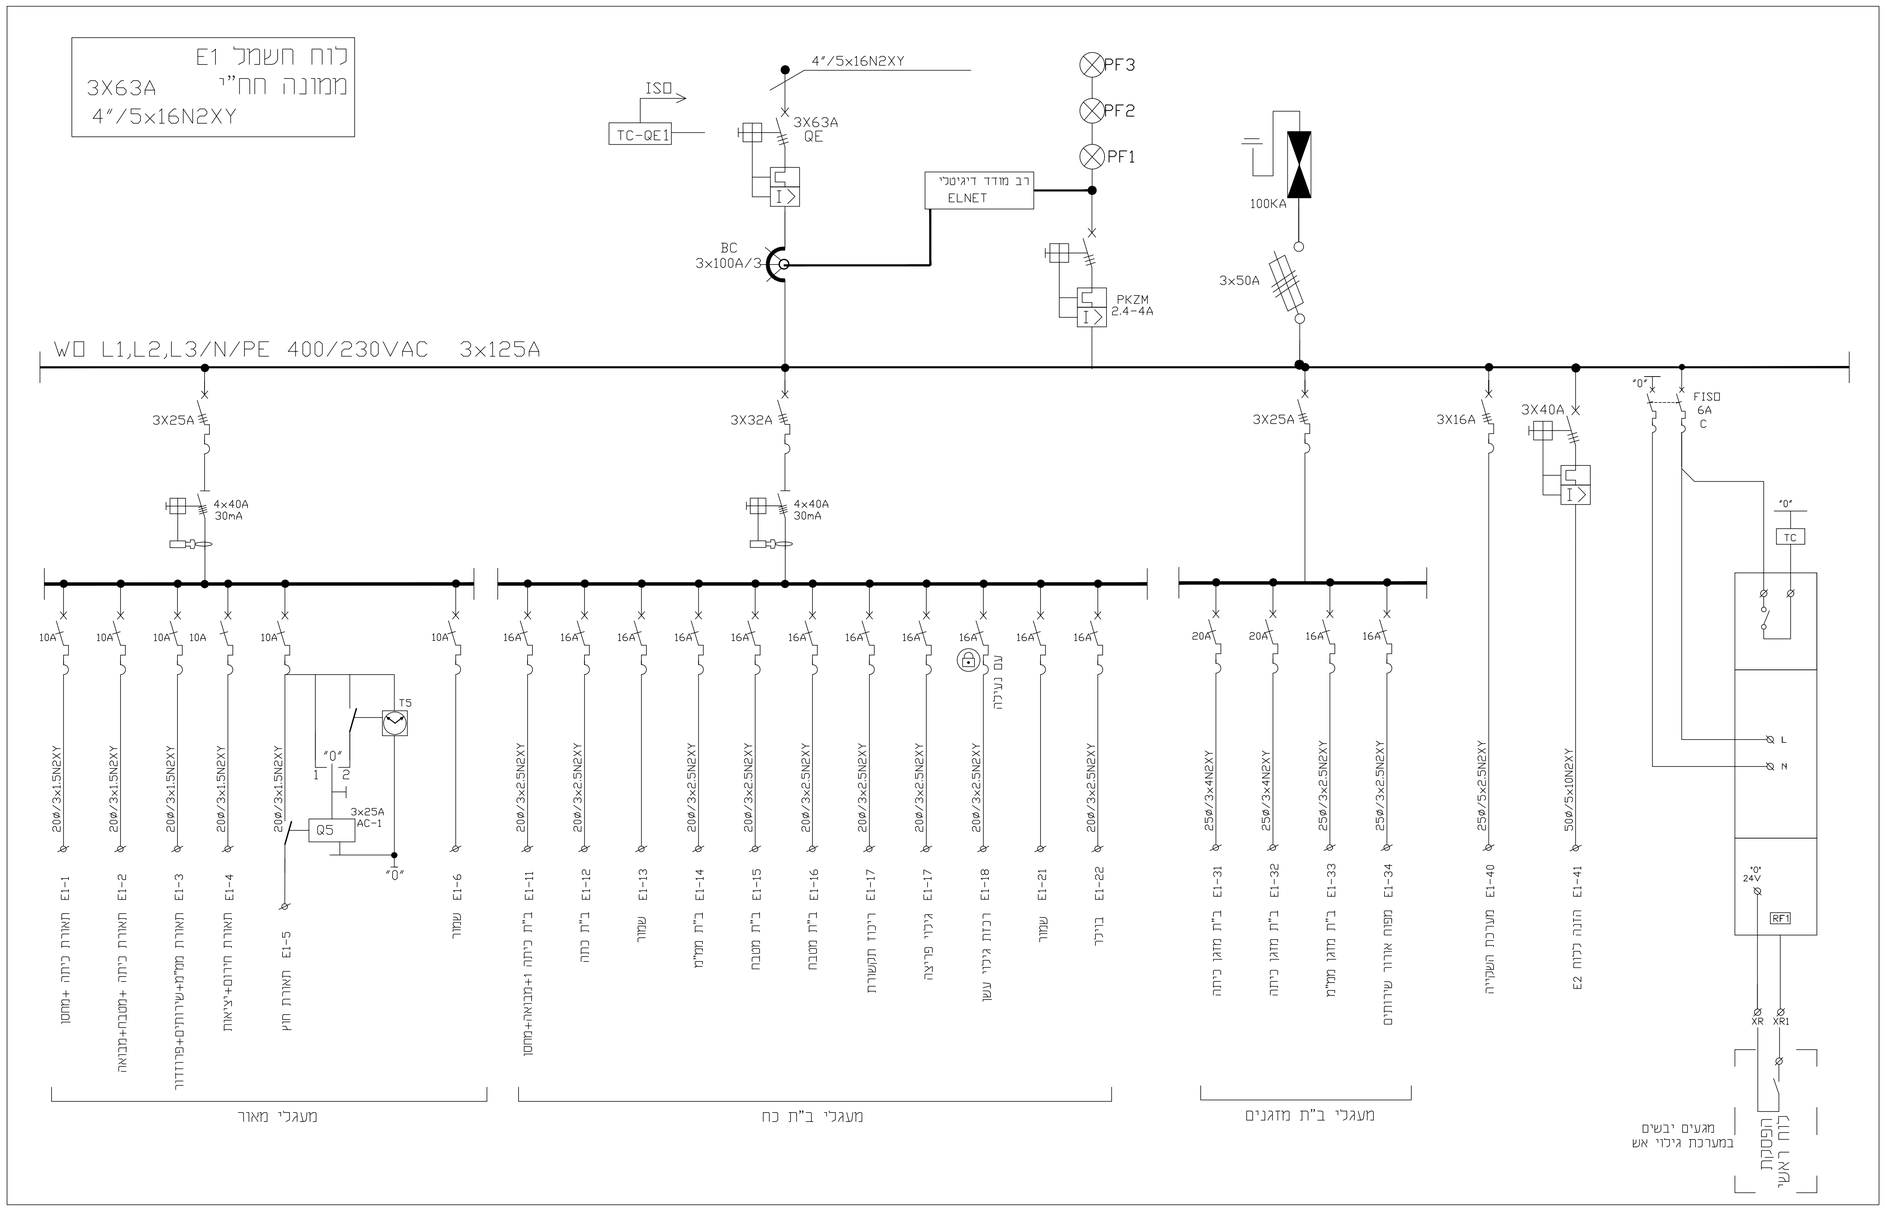

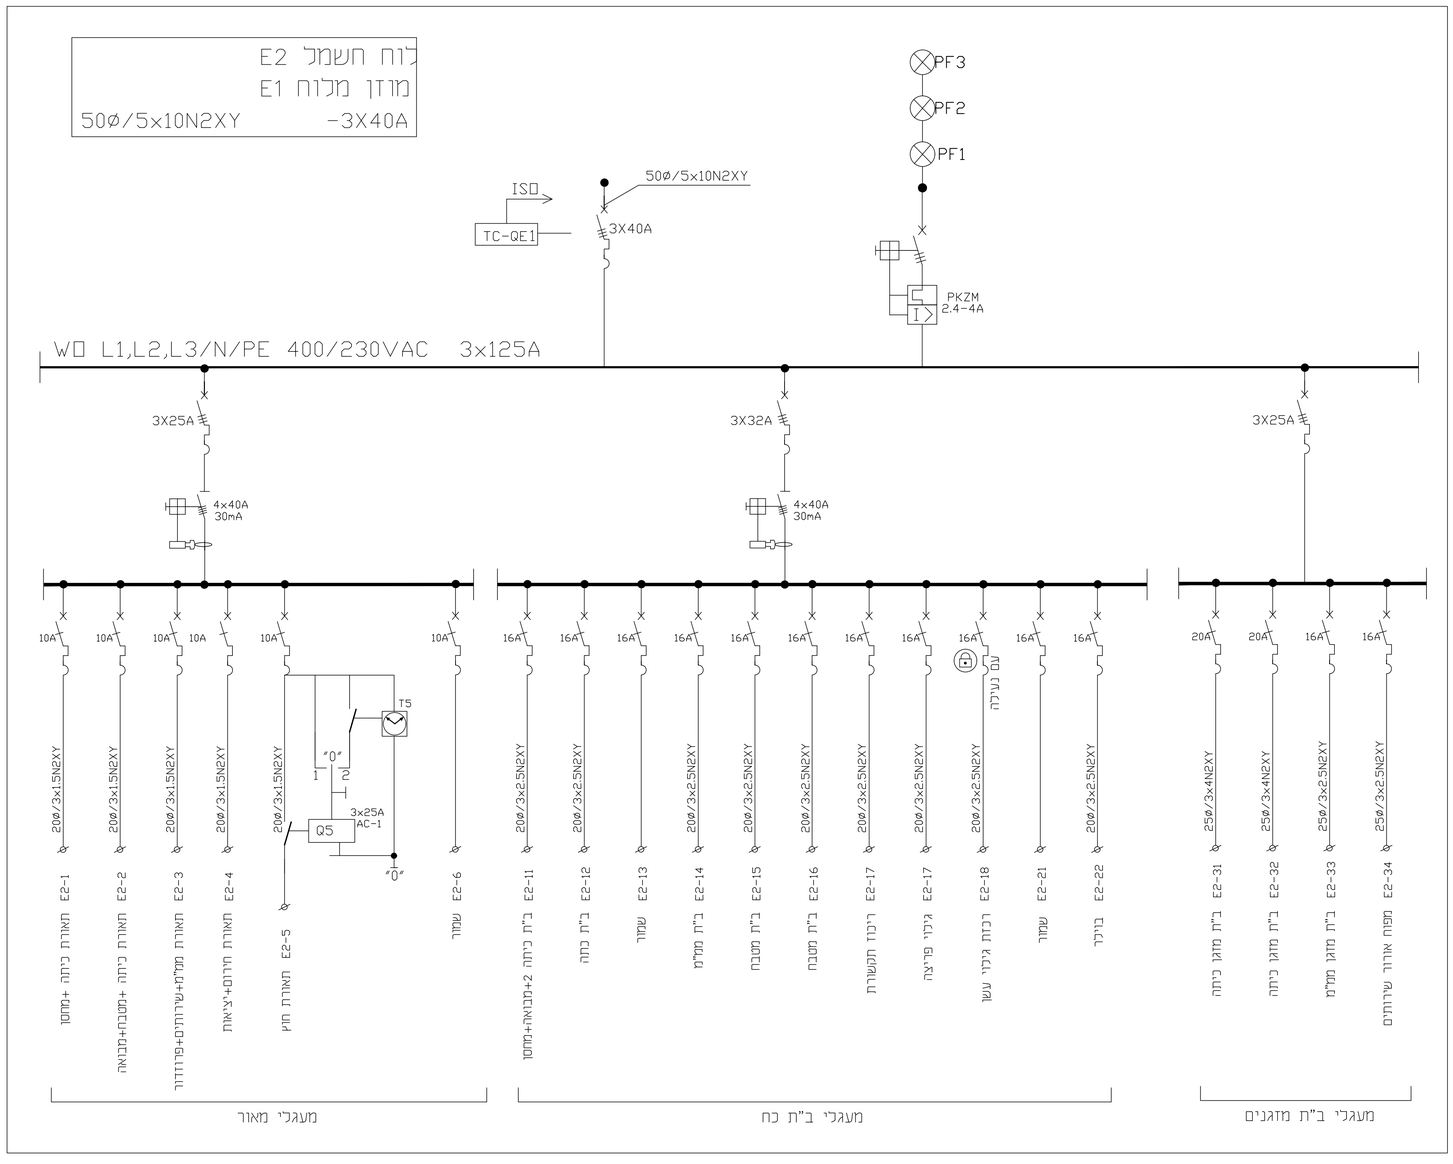

פילוג לוחות חשמל

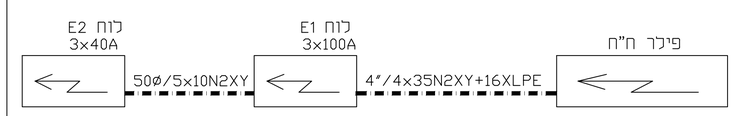

רשימת תכניות

מס'	נושא
01	תכנית חשמל ותקשורת כללית
02	תכנית לוחות חשמל ופילוגים

פילוג	עות'	מ ע ן	תאריך

שינויים	מס'	מ ה ו ת ה ש י נ ו י	תאריך	אישר

מהדורה מס' 00

מזמין:
מ.א ממה יהודה

שם הפרויקט:
גן ילדים מגרש 300-ממה יהודה

נושא הגליון:
תכנית לוחות חשמל ופילוגים

מס' גליון	תכנן : מחמד	שרטט : ויויאן	אישר : ענאן
E02	תאריך: 15.6.22	תאריך: 15.6.22	תאריך: 15.6.22

מס' עבודה: 0832/60b
תת-ספרייה במחשב
C:\WGN\c32\60אדריכלות\300

שם קובץ	כביעע	נקבל	קיים	לאישור
E-ALL				
קז.מ. ---				

ISO 9001 CERTIFIED

ענאן במחיש - מחנכם חשמל בע"מ
מלפון: 04-6461563 פקס: 04-6452750
רח' שאולזון הנשיא 114/67 ת.ד. 50141 - נצרת 16161
E-MAIL: info@ba-tech.co.il