

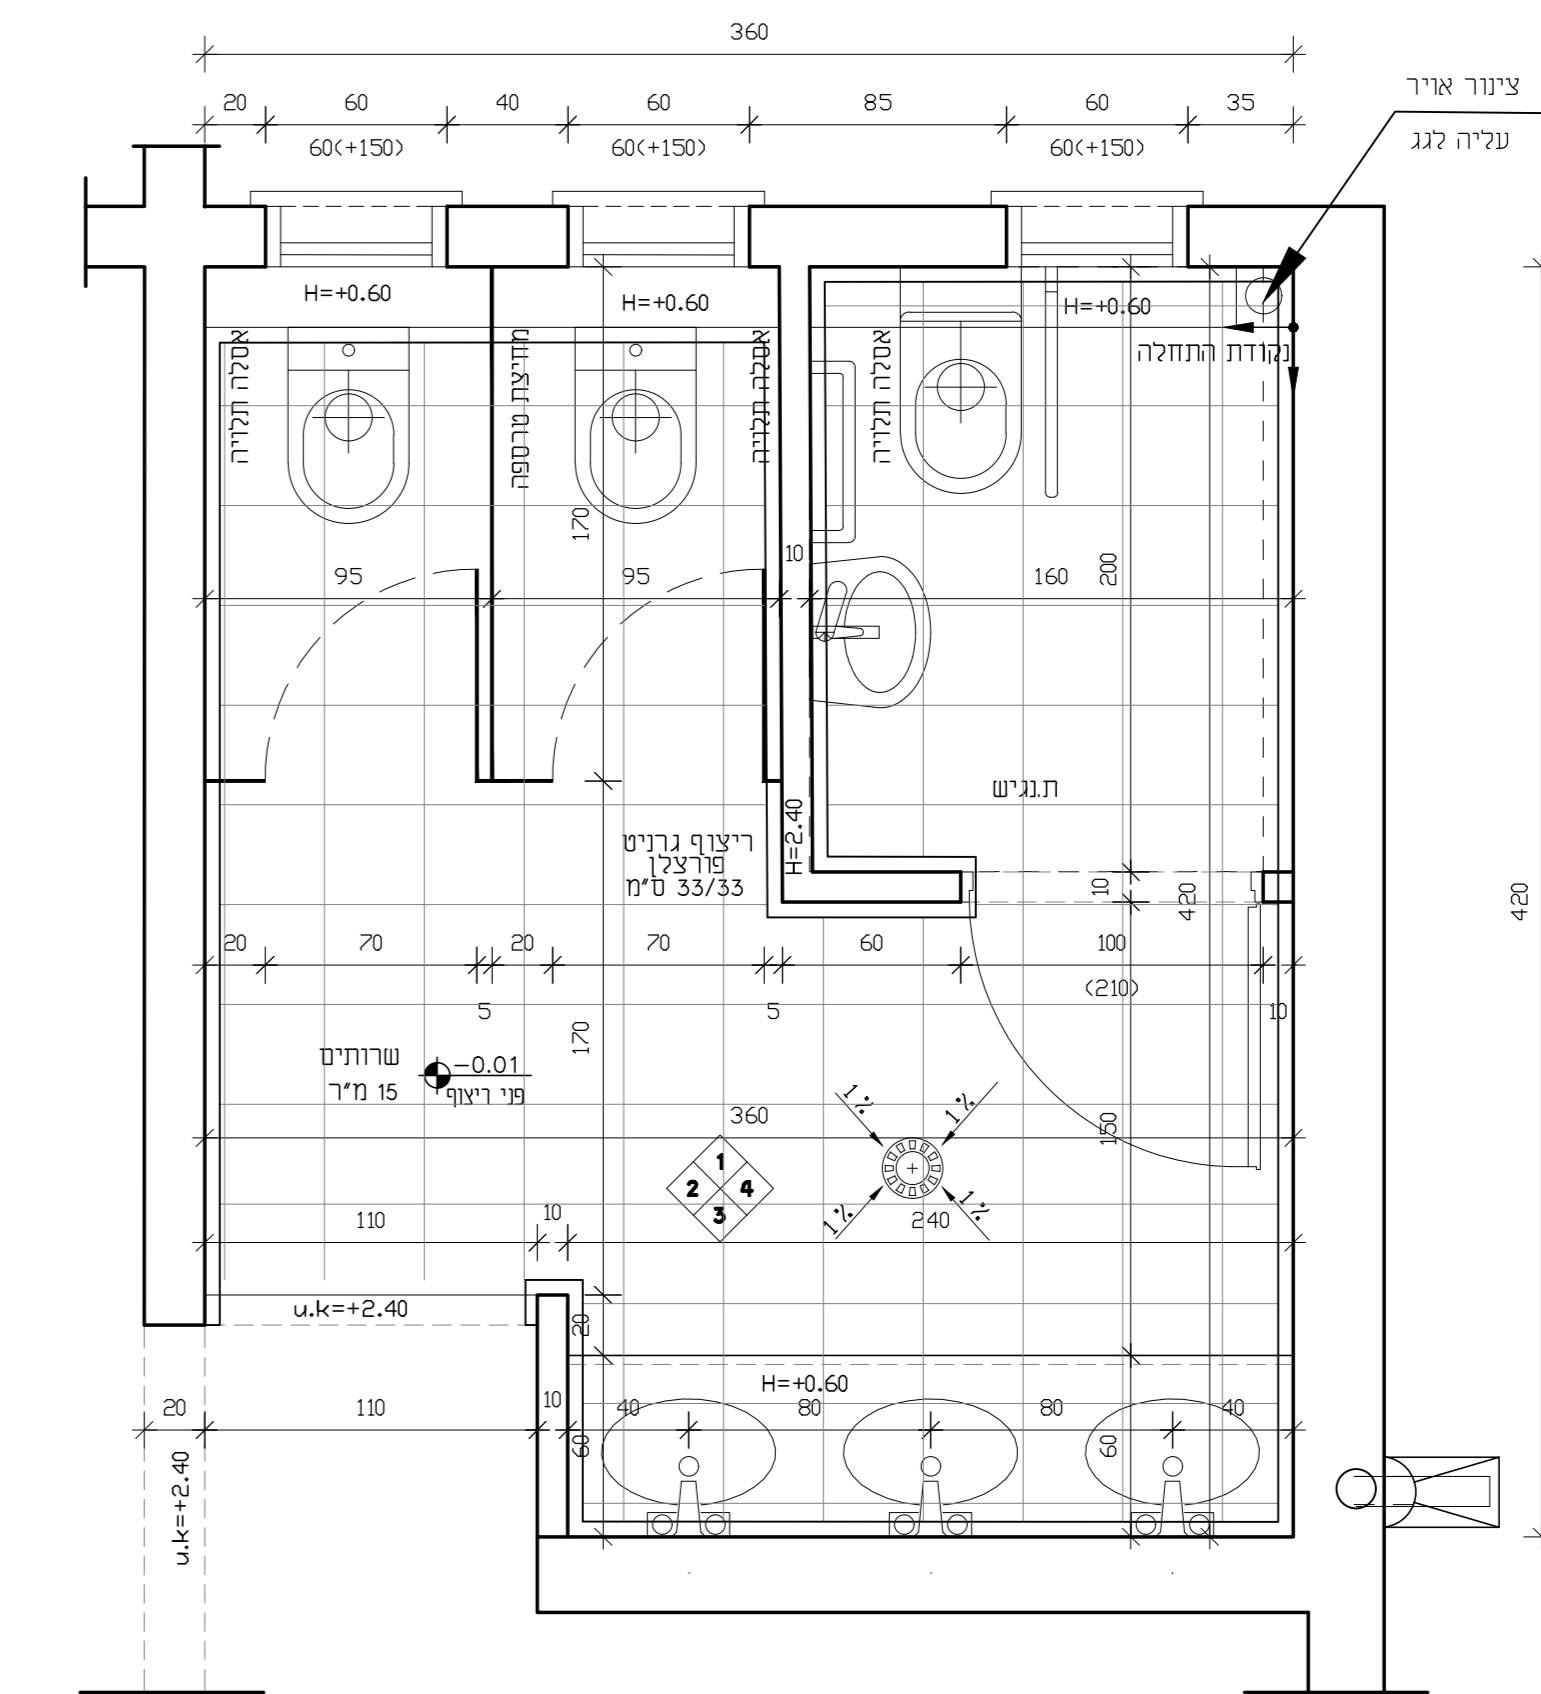


תכנית שרותים 1

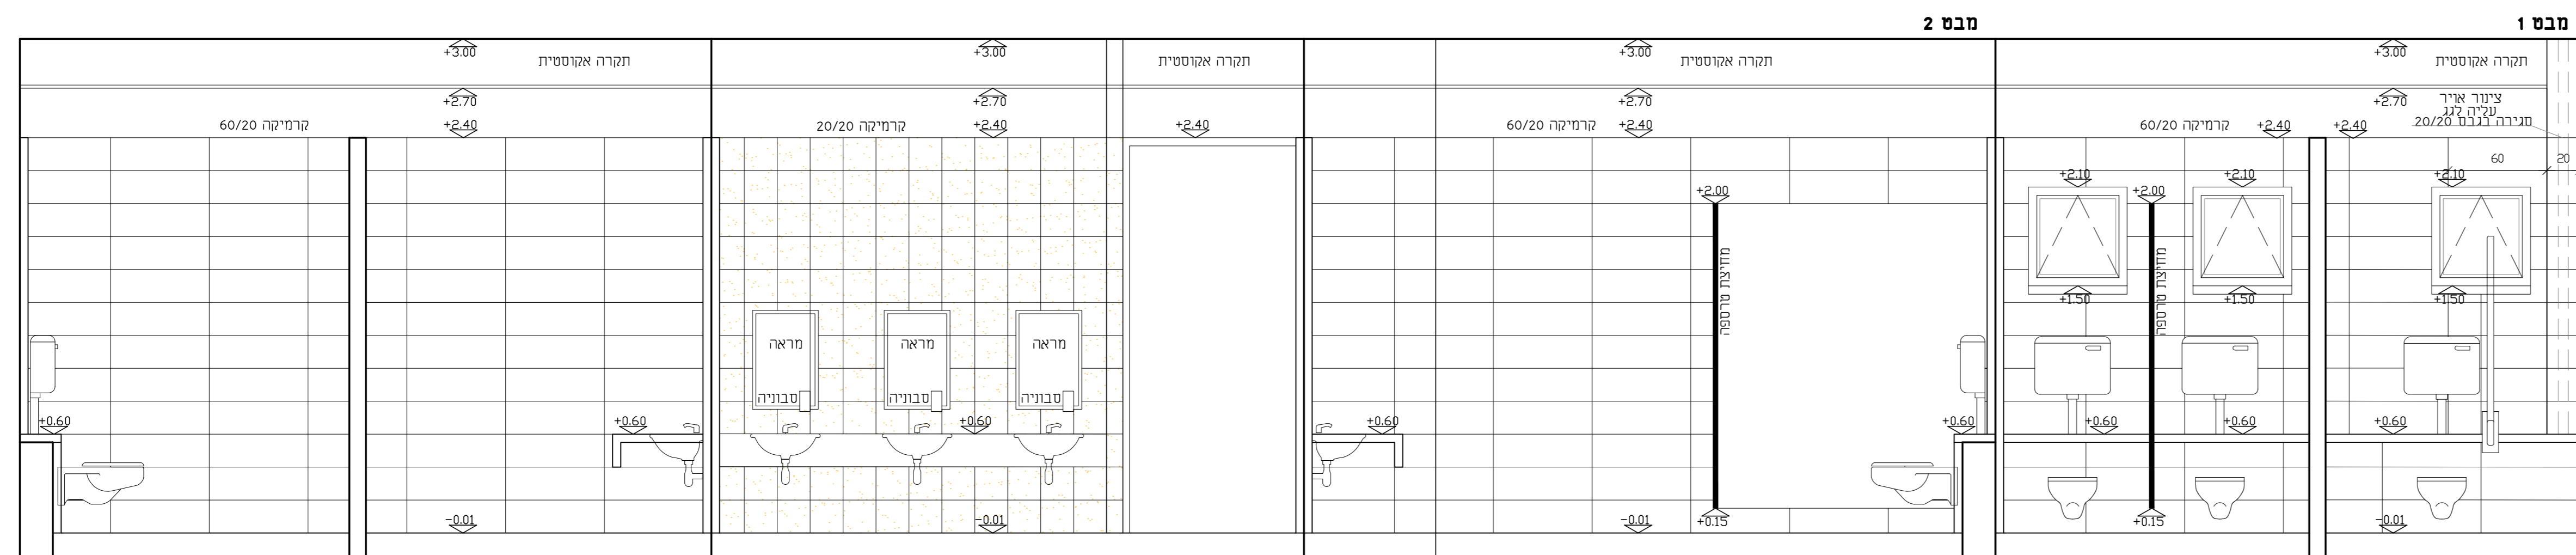

תכנית שרותים 2

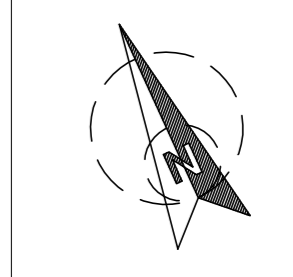

תאריך:	תפיצה:	כמות:
תאריך:	שינויים:	מהדורה:

הערת כללית:
 - המבצע אחראי לבדיקת המידות והתאמתן במקום.
 - בכל מקרה של ספק, טעות או אי התאמה יש לפנות למתכנן.
 - אין לבצע מידות ע"פ מדידה מהשטח.
 - תומרי גמר יאבדו פרטלי יורכבו לאחר אישור המתכנן.
 - אין לעשות כל שימוש בתכנית זו או ברעיונות הגלומים בה ללא אישור בכתב מהמתכנן.
 - מרנדס ואו יועץ אשר שמו רשום מעל שם האדריכל בתכנית זו נושא לבדו באחריות המקצועית והחוקית לתכנית.

פריקטס:
3 יחידות גן - מגרש 302
גבעות עדן
-מטה יהודה-

נושא:
פריסת שרותים

לעיון	לאישור	למכרז	לביצוע
		22-09-2022	
מס' גליון:	מס' גליון:	מהדורה:	מס' גליון:
04	PT-06	04	
אדריכל אחראי:	מבקר:	מס' עבודה:	מס' גליון:
נגם אמרה	סלאם נגימי	32/002	04-32002-02
קנה מידה:	מס' עבודה:	קובץ:	מס' גליון:
150	32/002	04-32002-02	