



חתך 1-1

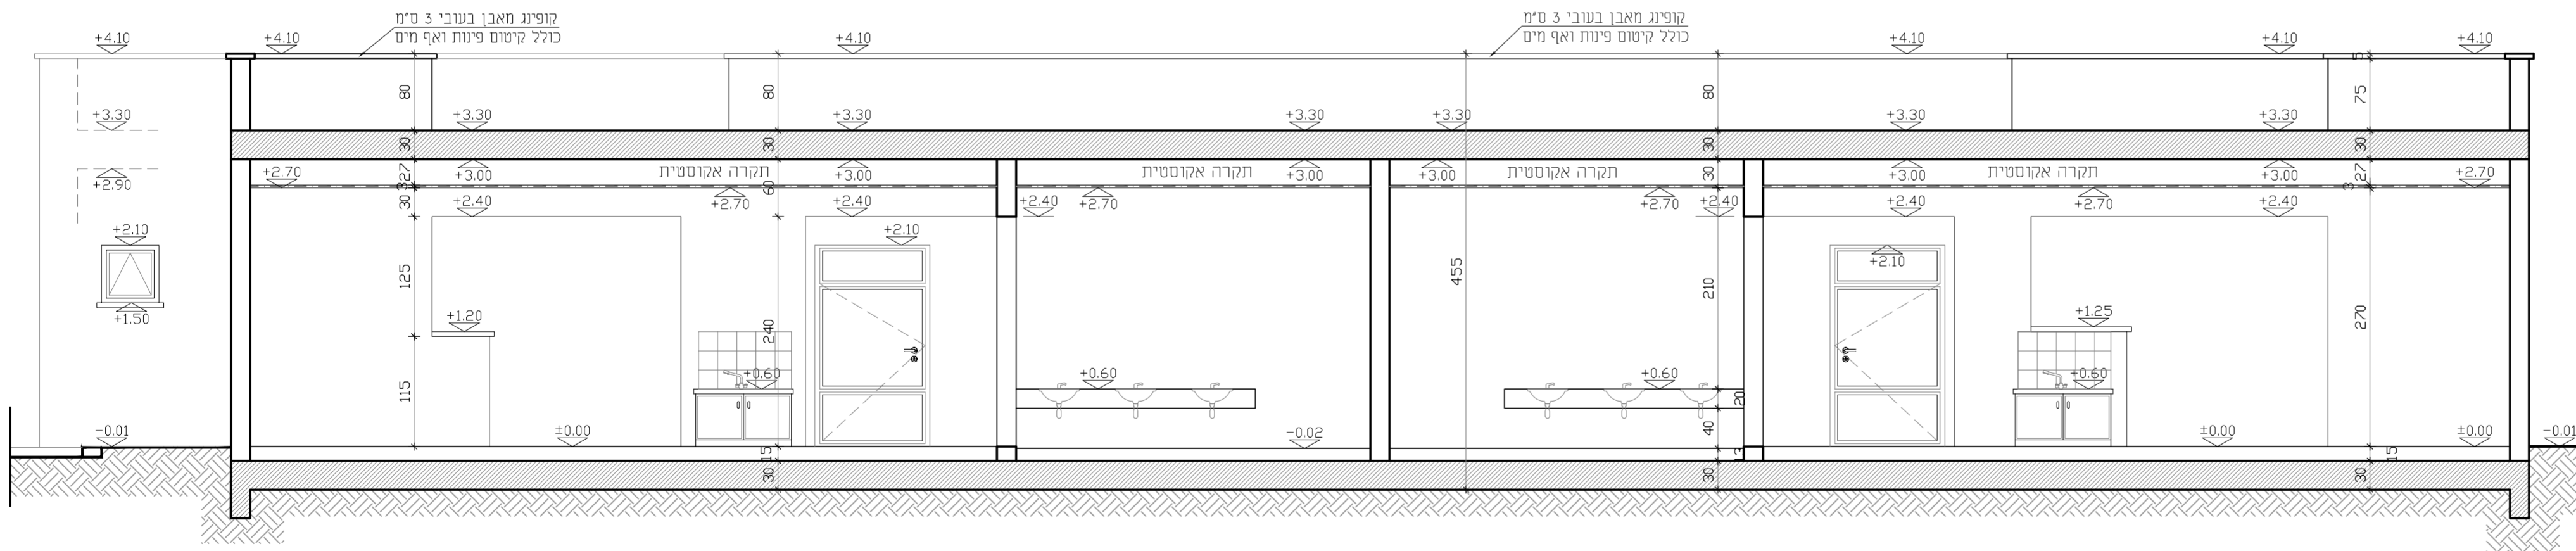

חתך 2-2

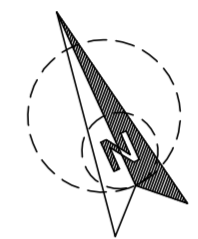

תאריך:	תפוצה:	כמות:

תאריך:	שינויים:	מהדורה:
-	-	-

הערות כלליות:  
 - המבצע אחראי לבדיקת המידות והתאמתן במקום.  
 - בכל מקרה של ספק, טעות או אי התאמה יש לפנות למתכנן.  
 - אין לבצע מידות ע"פ מדידה מהשרטוט.  
 - חומרי גמר ואביזרי פרזול יורכבו לאחר אישור המתכנן.  
 - אין לעשות כל שימוש בתכנית זו או ברעיונות הגלומים בה ללא אישור בכתב מהמתכנן.  
 - מהנדס ו/או יועץ אשר שמו רשום מעל שם האדריכל בתכנית זו נושא לבדו באחריות המקצועית והחוקית לתכנית.

פרויקט: **3 יחידות גן - מגרש 302**  
**גבעות עדן**  
**מטה יהודה-**

נושא: **חתך 1-1**  
**חתך 2-2**

לעיון	לאישור	למכרז	לביצוע
		21-09.2022	

מוזמין:	מס' גליון:	מהדורה:
מ.א.מטה יהודה	PS-04	04
אדריכל אחראי:	מבקר:	קונה מידה:
אמארה נגם	סלאם נג'מי	1:50
מס' עבודה:	קובץ:	
32/002	DA-32002-02	



**DATUM Eng Ltd**  
 Engineering Services And Consulting

Tel: 04-6419957 | Fax: 04-6411646 | Kfar Kana 16930 | P.O.Box: 132  
 E.Mail: Datum@datum-eng.com