




חזית דרומית

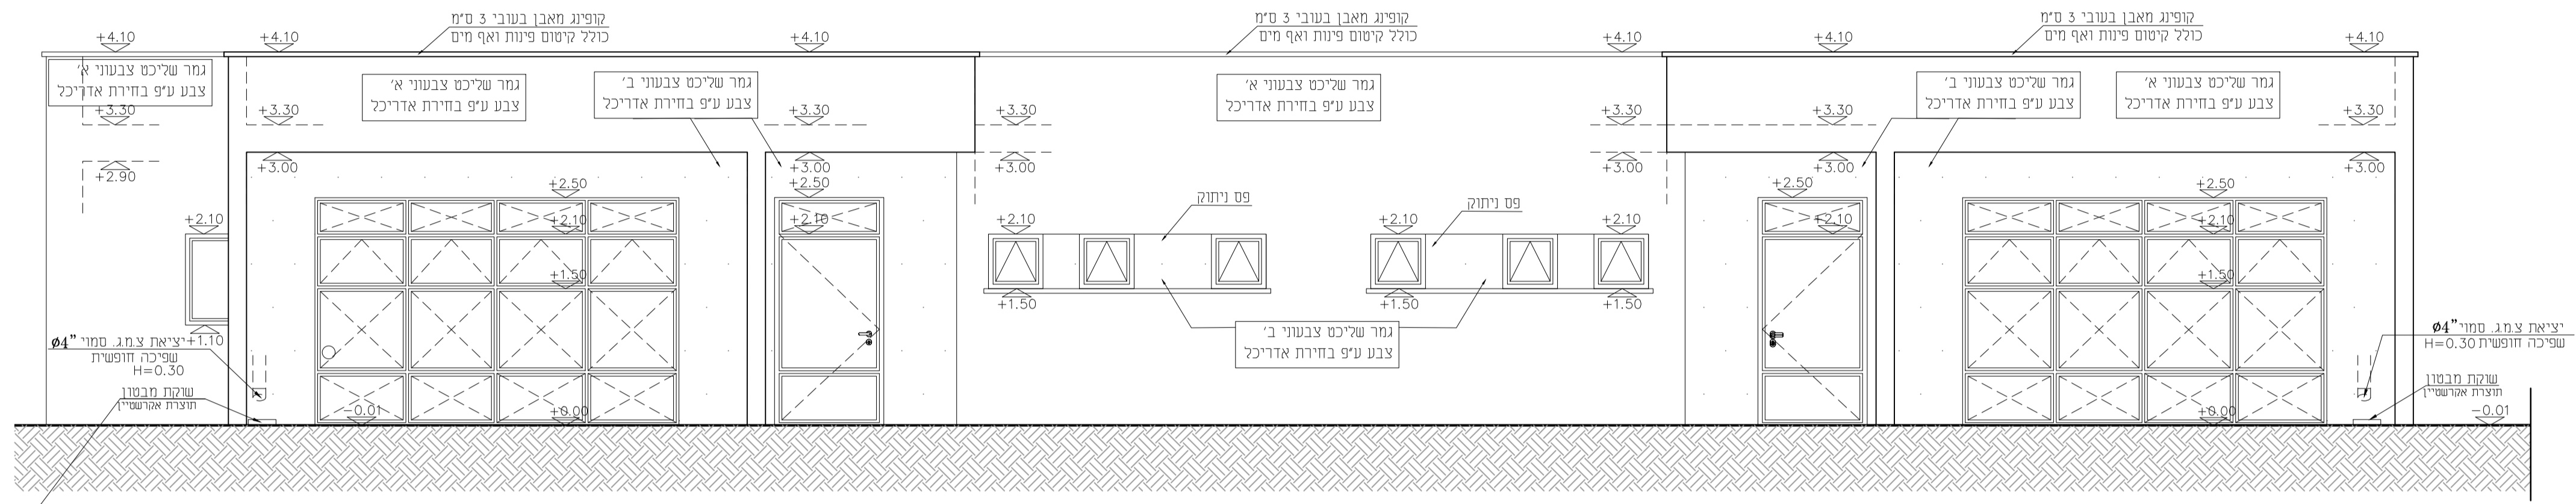


חזית צפונית

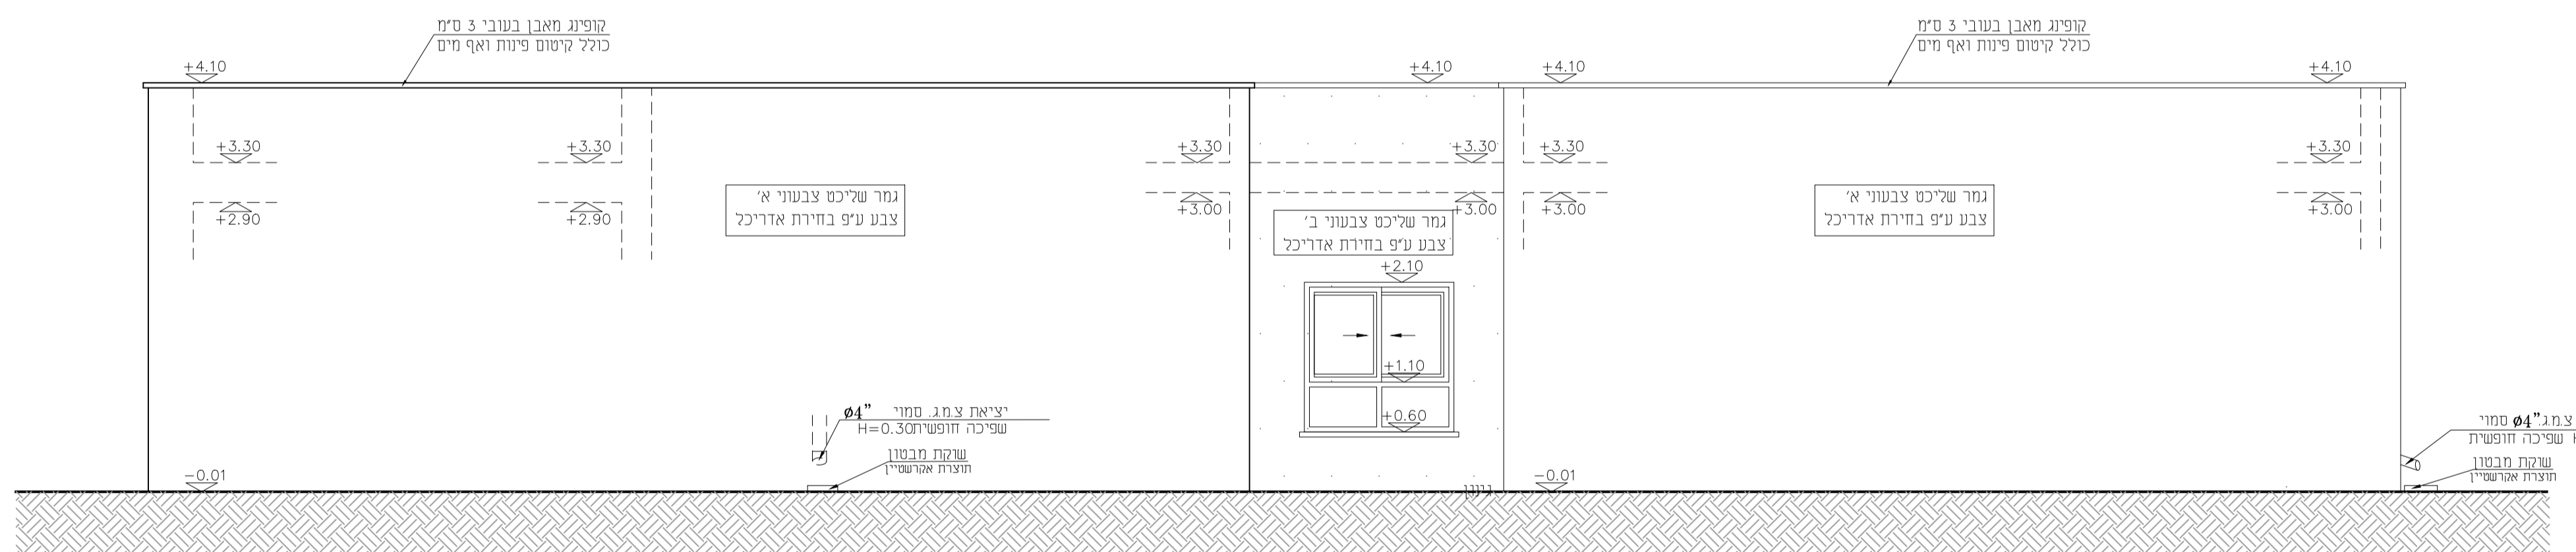

חזית מזרחית

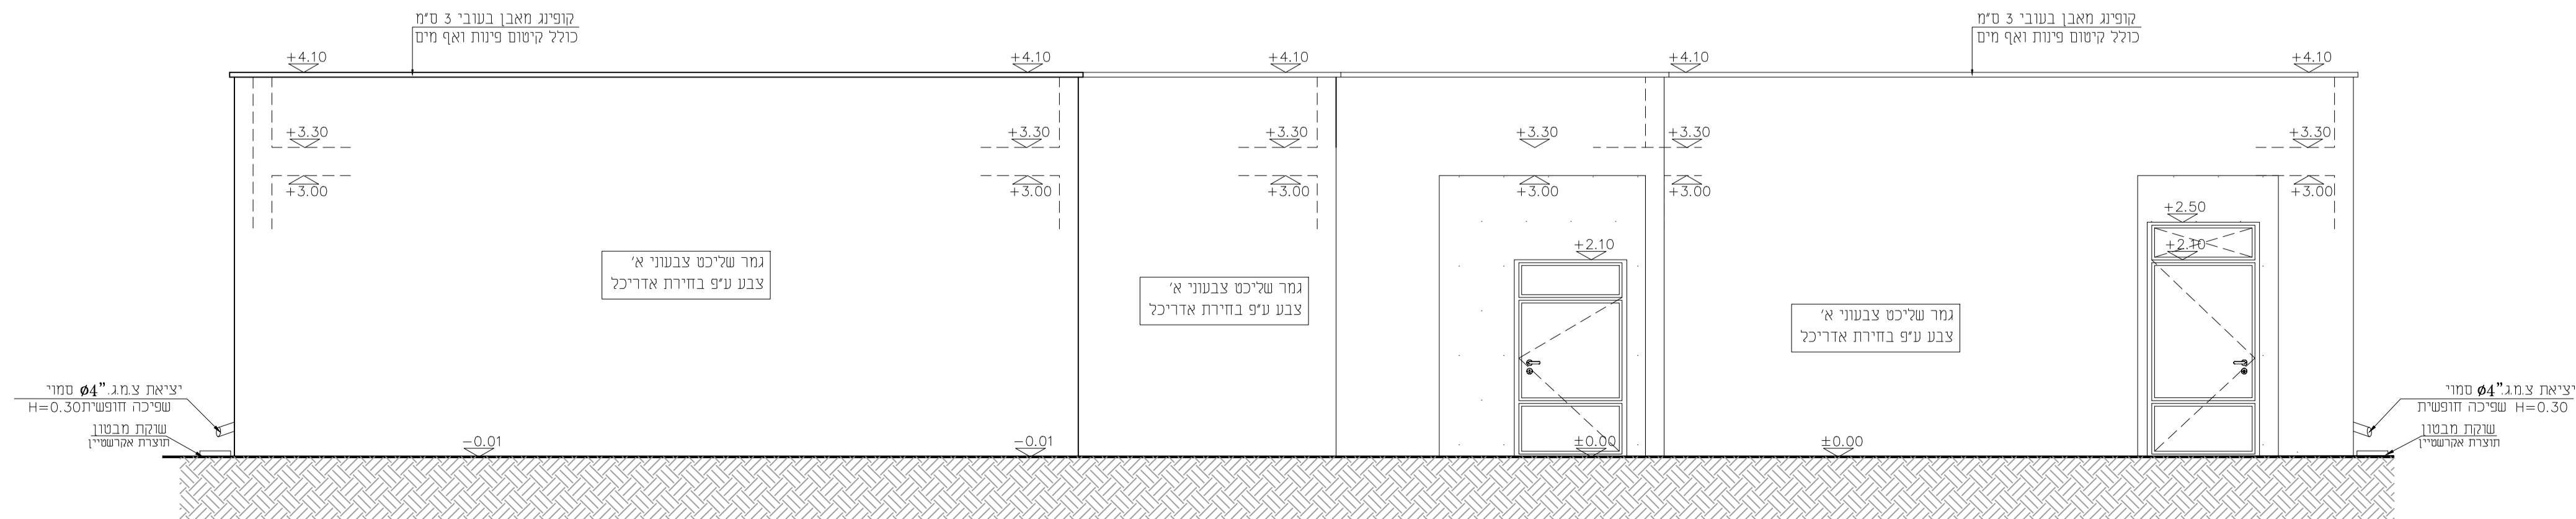

חזית מערבית

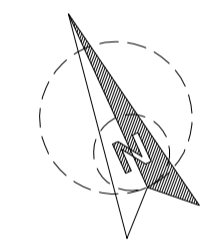

חזית	תפוצה	כמות

חזית	שטחים	מחזור

הערות כלליות:
 - המבצע אחראי לבדיקת המידות והתאמתן במקום בכל מקרה של טפג, טעות או אי התאמה יש לפנות למתכנן.
 - אין לבצע מידות עיץ מדידה מהשרטוט.
 - חומרי גמר ואביזרי פרזול יורכבו לאחר אישור המתכנן.
 - אין לעשות כל שימוש בתכנית זו או ברעיונות הגלומים בה ללא אישור המתכנן.
 - מהנדס/וא יועץ אשר עמו רשום מעל שם האדריכל בתכנית זו נושא לבדו באחריות המקצועית והחוקית לתכנית.

פרויקט: **3 יחידות גן - מגרש 302 גבעות עדן -מטה יהודה-**

ושא: **חזית דרומית, חזית צפונית חזית מזרחית-חזית מערבית**

לעיון	לאישור	למכרז	לביצוע

מחזור:	מס' גליון:	מס' תוכנית:

אדריכל אחראי:	מבקר:

קנה מידה:	מס' עבודה:	קובץ:

DATUM Eng Ltd
 Engineering Services And Consulting