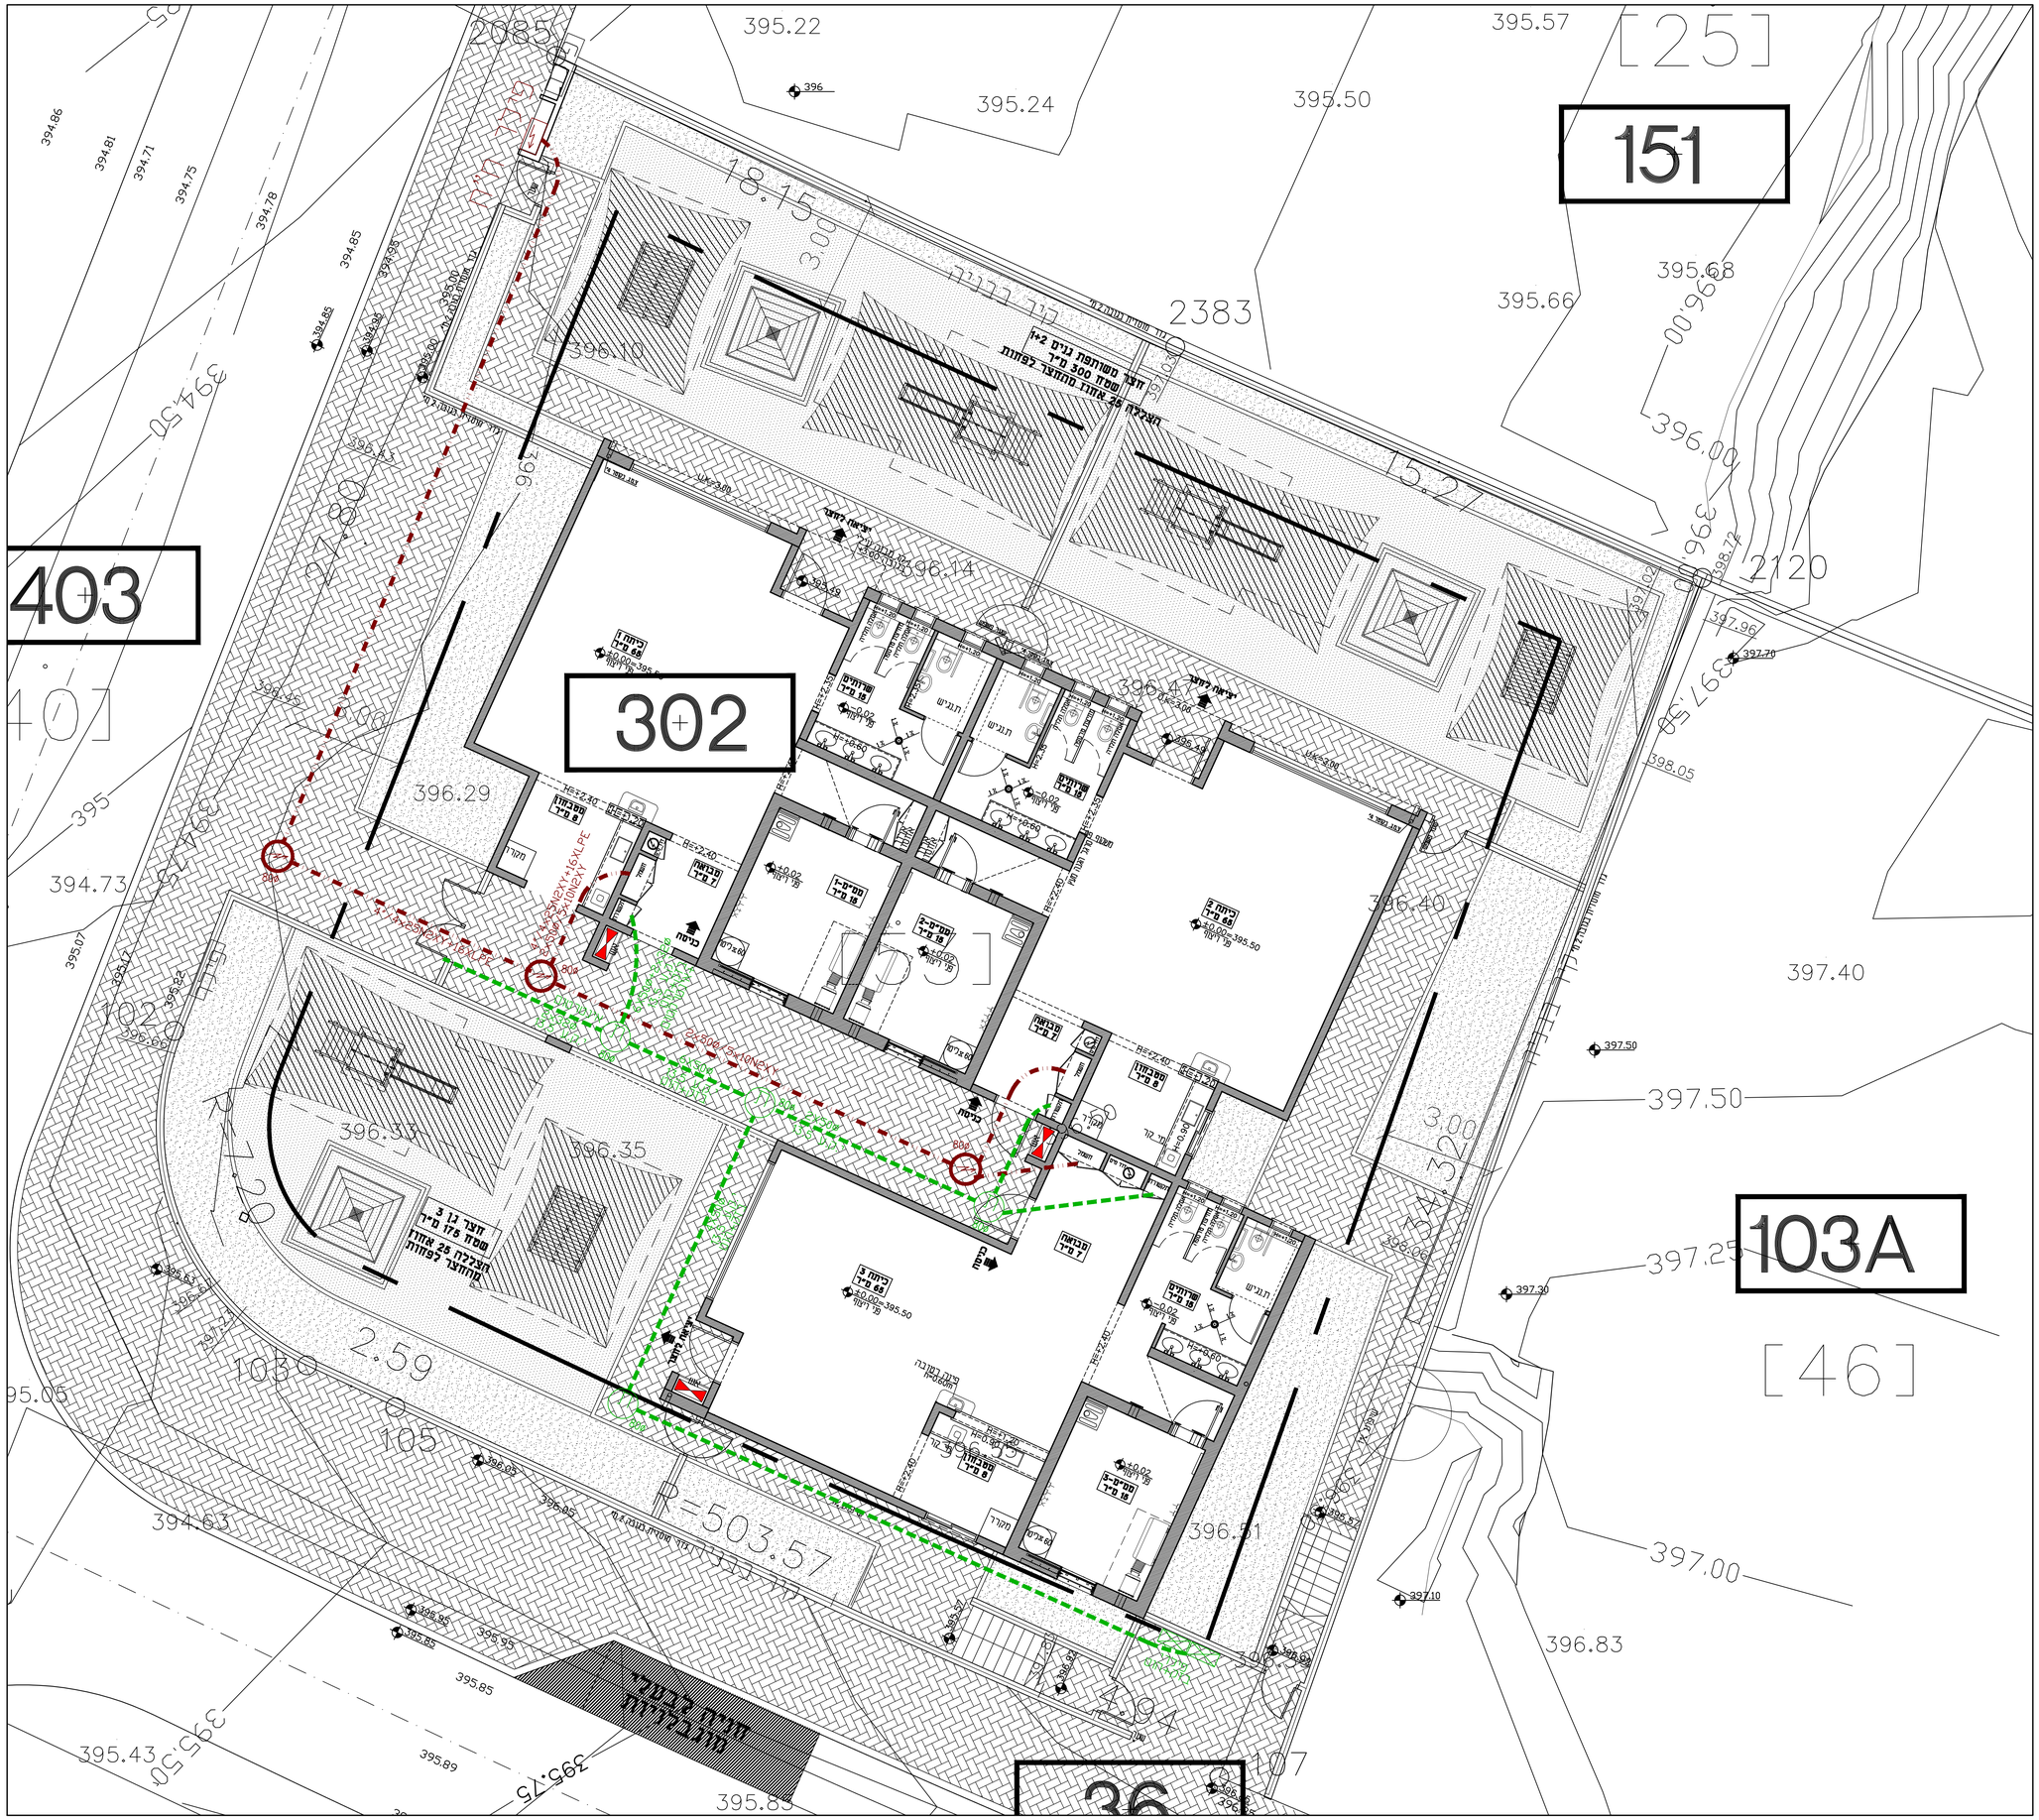

רשימת תכניות	
מס'	נושא
01	תכנית תאורה, גילוי אש וכריזה
02	תכנית ב"ת ותקשורת כללית
03	תכנית לוחות חשמל ופיקודים
04	תכנית הארקת יסוד
05	תכנית חשמל ותקשורת בפיתוח

עותק	מ ע ן	תאריך

מס'	מ ה ו ת ה ש י נ ו י	תאריך	אישר

מהדורה מס' 05

מזמין:
מ.א מטה יהודה

שם הפרויקט:
גן ילדים מגרש 302-מטה יהודה

נושא הגליון:
תכנית חשמל ותקשורת בפיתוח

מס' גליון			
E05	תכנן: מחמד	שרטט: ויויאן	אישר: ענאן
	תאריך: 2.9.22	תאריך: 2.9.22	תאריך: 2.9.22
	מס' עבודה: 0832/60a		
	תת-ספריה במחשב T:\DWG\CV32\60\מדריכלות\PL-03		

שם קובץ	כביעון	מתכנן	עיקר	מאשר
E-ALL				
קנ.מ. 1:75				

ענאן בטחיש - מהנדס חשמל בע"מ
טלפון: 04-6461563 פקס: 04-6452750
רח' פארקוט השרשר 114/67 ת.ד. 50141 - נצרת 16161
E. MAIL-info@ba-thish.info