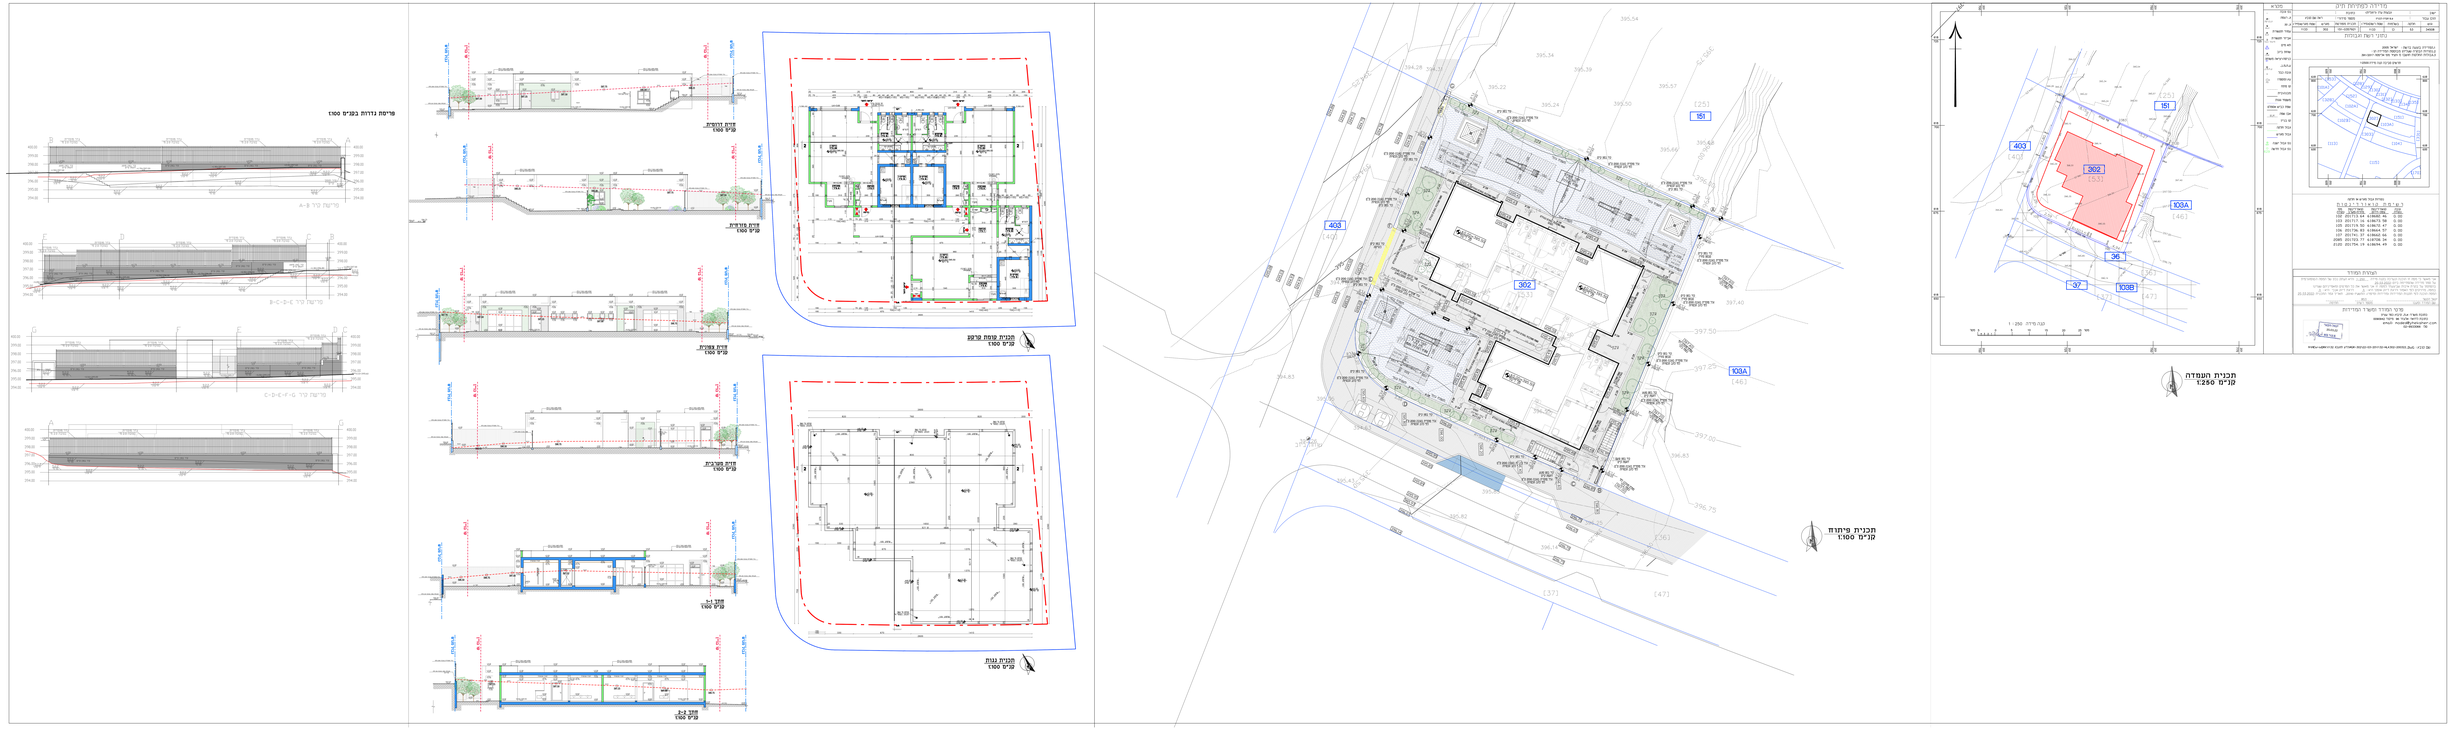
פרסת נדרות בפנים 1:100
חתך A-B
חתך B-A
חתך C-D-E-F-G
חתך G-C-D-E-F
חזית דרומית
קנ"מ 1:100
חזית מזרחית
קנ"מ 1:100
חזית צפונית
קנ"מ 1:100
חזית מערבית
קנ"מ 1:100
חתך 1-1
קנ"מ 1:100
חתך 2-2
קנ"מ 1:100
תכנית קומת קרקע
קנ"מ 1:100
תכנית גגות
קנ"מ 1:100
תכנית פיתוח
קנ"מ 1:100
תכנית העמדה
1:250 קנ"מ
מדידה כמדינת הדין
מפת רשת הנכסות
מקרא
מקרא מפת מדידה
מפת מדידה
1 : 250
403
151
302
103A
36
103B
37