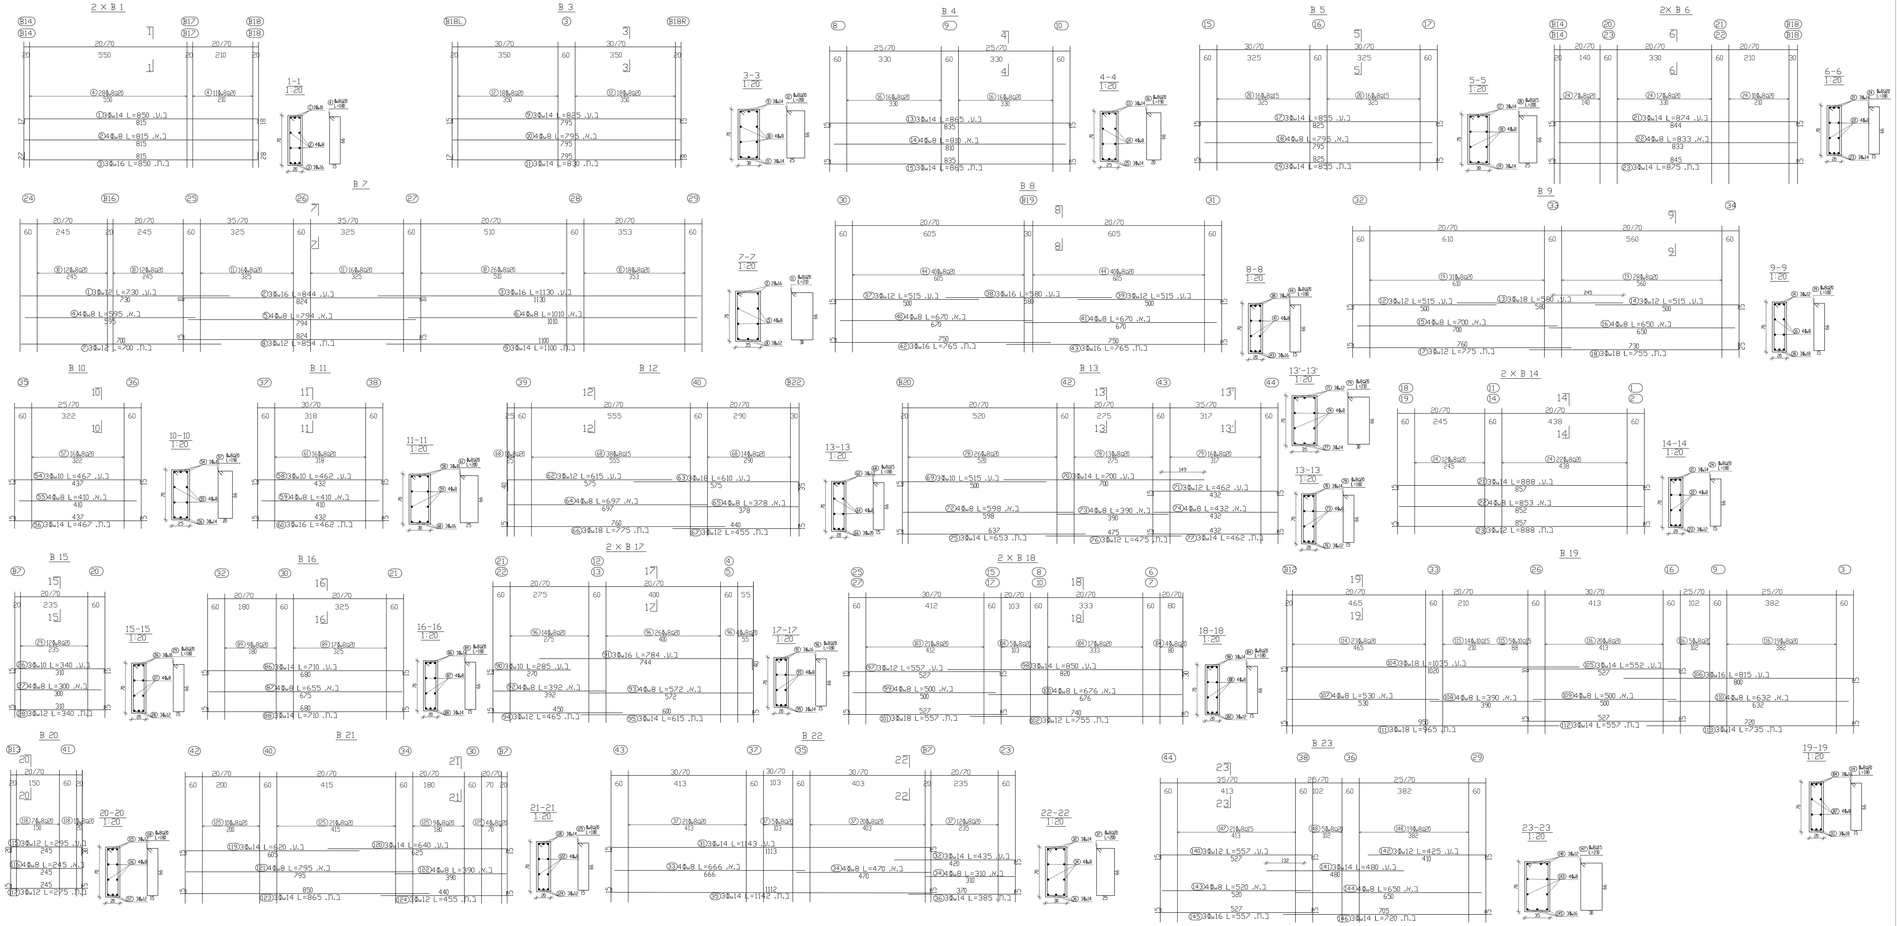

מס' שרטוט	תאריך	תיקון

מקרא

שמירת מרחק	שמירת שפה
קיר חיפוי	קיר מסיבי
קיר מחיצה	קיר מסגרת

הערה:

1.כל הקיר זוין ע"פ הכתוב עם רדיוס מינימלי לפי פנים.

2.ר' תקן 466 חלק 1

3.בכל מקום בהכרחה זוין שמשמוטן

יש לעדיף

הבדיה המחוזק בבנה (מהכרחה עליון) וחתחתון יהיה 60@60 ואלא אם נכתב אחרת.

- אין לערוך סדידות מכל-נבי התכניות !

הערות:

על המבנים בבנים את המבנים ובכבר אם הם דומים לפי הבנים בכל מקום על מנת, מדידה אי אי המשמן. עליו לוודים מיד למתכנן ולקבל הוראה בכיוון בכתב. פרשים עמודים ותעודה יבנו נתאים להנחת אדריכלית ואין לקבוע ללא אישור המעבדה בנמה.

יש לרוץ את המבנים מחוזה 24 שנות לפי הדיבים בבנמה בכל האמצעים (דוא"ל-מכ. מסמ' יש. לפי נסמה מעמדה ובדיקה בדיקה מבנה) ואלא אם נכתב אחרת.

1-יש לבדוק מבנה אדריכלית

2-יש לבדוק מבנה ע"פ מבנה תשמל ואמפרקיה

DATUM Eng Ltd
Engineering Services And Consulting

שם פרויקט:

גני ילדים
מטה יהודה
מגרש 302

נושא נגיון:

זיון קורות קשר

DATUM Eng Ltd
Engineering Services And Consulting

מפלס :	
קנה מידה :	1:50 1:25
נגיון סס :	K-03
מהדורה:	002
תאריך:	15/08/2022

שיון ○ מקדמי ● בביצוע ○

שלאבנה גיאודת
משרד לתכנון ופיקוח בניין
אבשאר מל:04-6455085
פקס:04-6014753
E-mail = eng-jawd@012.net.il

ע"פ הקובץ על מפרט.בנמה. (מדידה.ואו) מפרט.מפרט. נמשכות על הנבנה ליישם את המדידה והמפרט את המפרט.לפי הבנמה.

מבנה אדריכל חפשית

מס'	שם/ מרחק	מק
60		8מ
75		10מ
95		12מ
110		14מ
115		16מ
135		18מ
170		20מ
195		22מ
335		25מ

הבמחה מעבדה כבר אמצם בנמה לפי מבנה אדיב עיגון ולפי תכנית שמשמהעבדה.