




פרישת קויר A-B

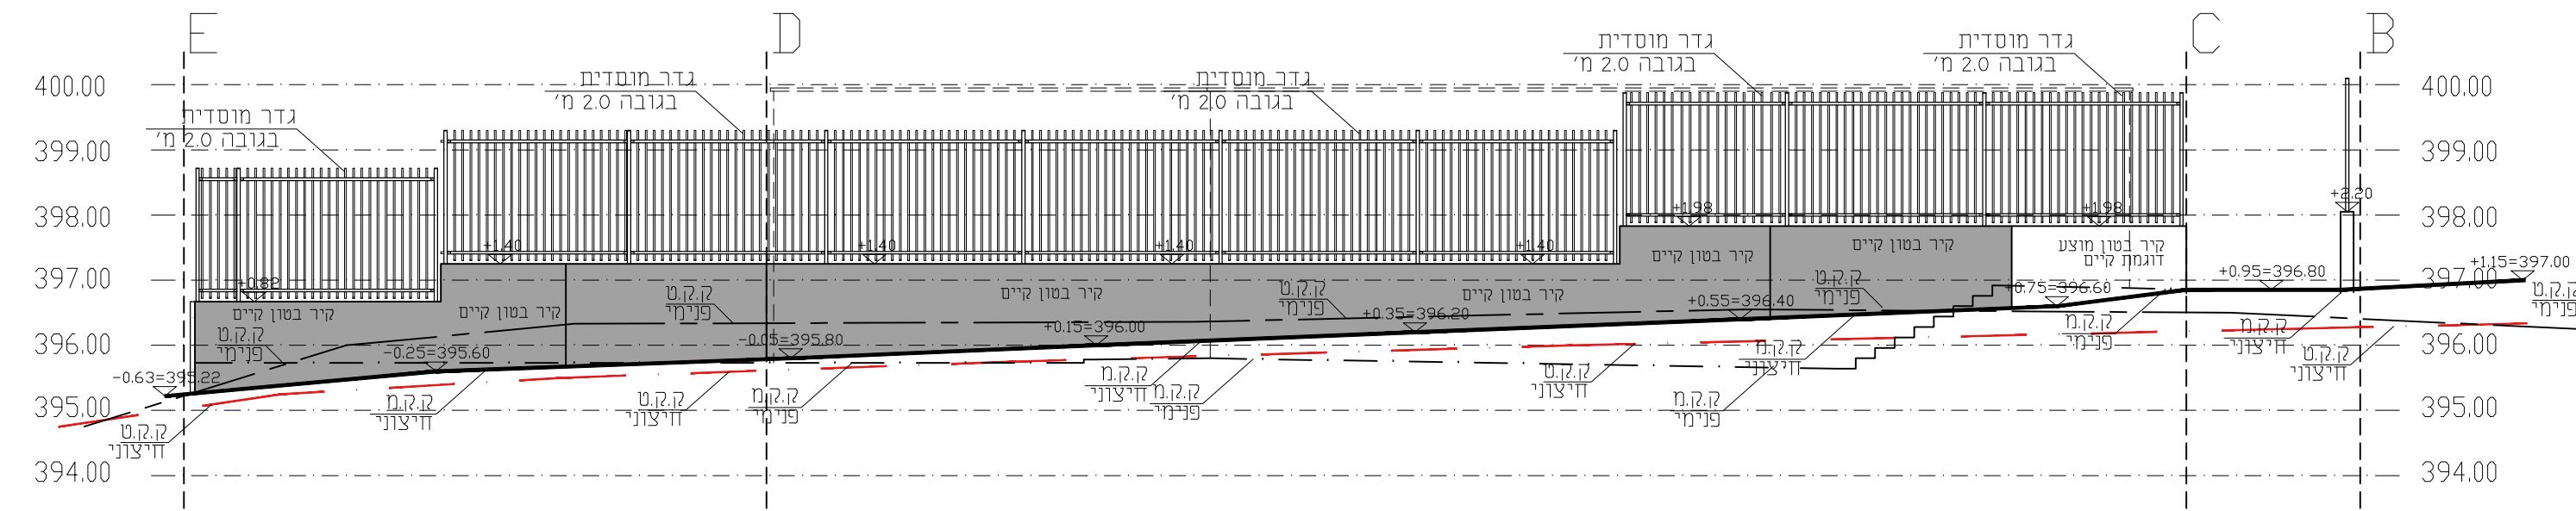


פרישת קויר B-C-D-E

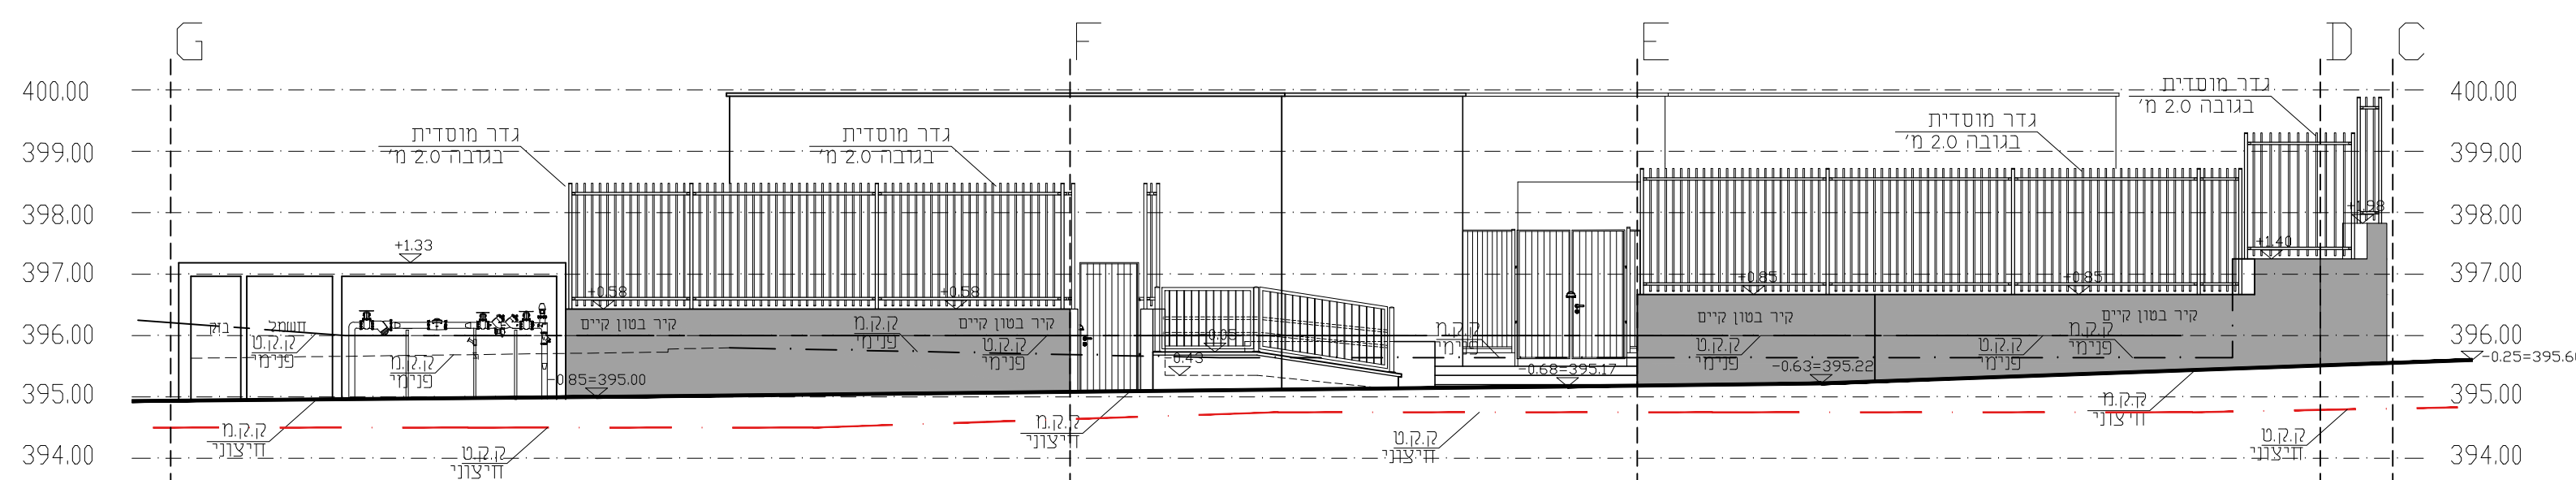

פרישת קויר C-D-E-F-G

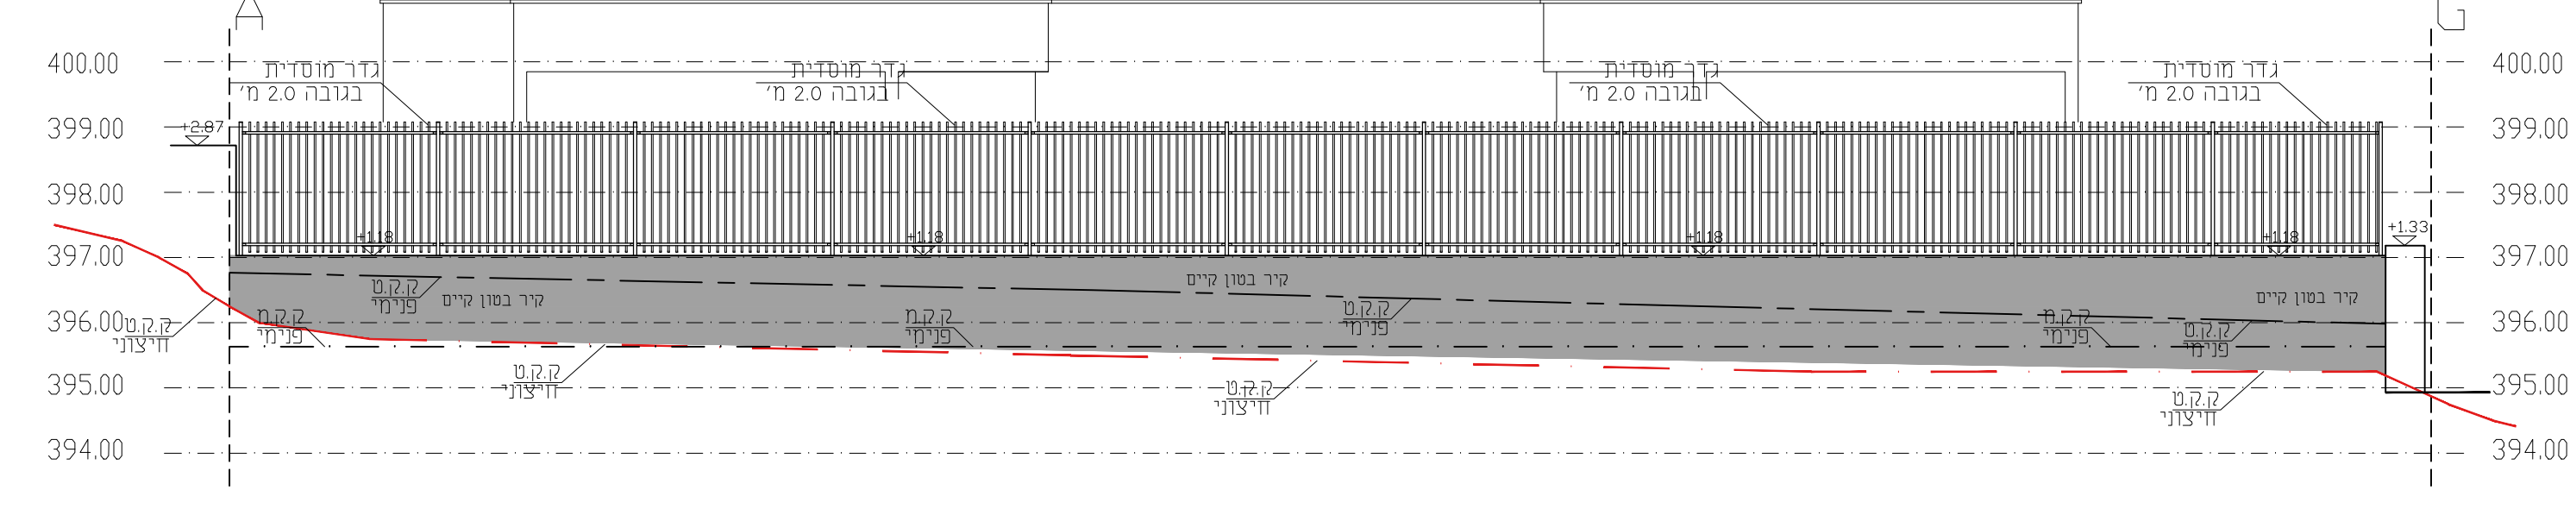

- סקרא
- קויר בסיס
  - אבן מאכנת
  - מטבח עפר
  - גינון
  - קויר בסיס
  - אבן
  - קויר עפר
  - קויר דו צדדי
  - קויר עפר

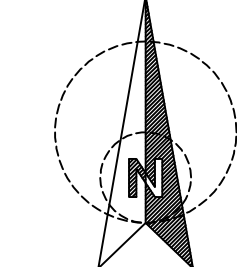

חאירי:	תחצת:	מחוז:
חאירי:	שירות:	מחוז:

הערה כללית:  
 - המבצע אחראי לבדיקת המידות והתאמתן במקום.  
 - בכל מקרה של ספק, טעות או אי-התאמה יש לפנות למתכנן.  
 - אין לבצע מידות נופ מדידה טיפוסיות.  
 - אין לשנות כל שימוש בתכנית זו או ברעיונות הגלומים בה ללא אישור כותב התוכנית.  
 - מודעות ואי-ידיעה אינן שווה רשום מעל שם האדריכל בתכנית זו נושא לבדו באחריות המקצועית והחוקית לתכנית.

סריט:  
**3 יחידות גן - מגרש 302**  
**גבעות עדן**  
**-מטה יהודה-**

משא:  
**תכנית פיתוח**  
**ברשת קירות**

לעיון	לאישור	למחרוזת	לביצוע
מס' תחזוקה	מס' גיזון	מס' תחזוקה	
03	sv-01	03	
מס' אדריכל אחראי	מס' אדריכל אחראי	מס' אדריכל אחראי	
שם מידות	מס' עבודה	מס' עבודה	

**DATUM Eng Ltd**  
 Engineering Services And Consulting  
 Tel: 04-6419957 | Fax: 04-6416466 | Kfar Kana 16930 | P.O.Box: 132  
 E-Mail: Datum@datum-eng.com

**תכנית פיתוח**  
**ק"נ"ו 1:100**