
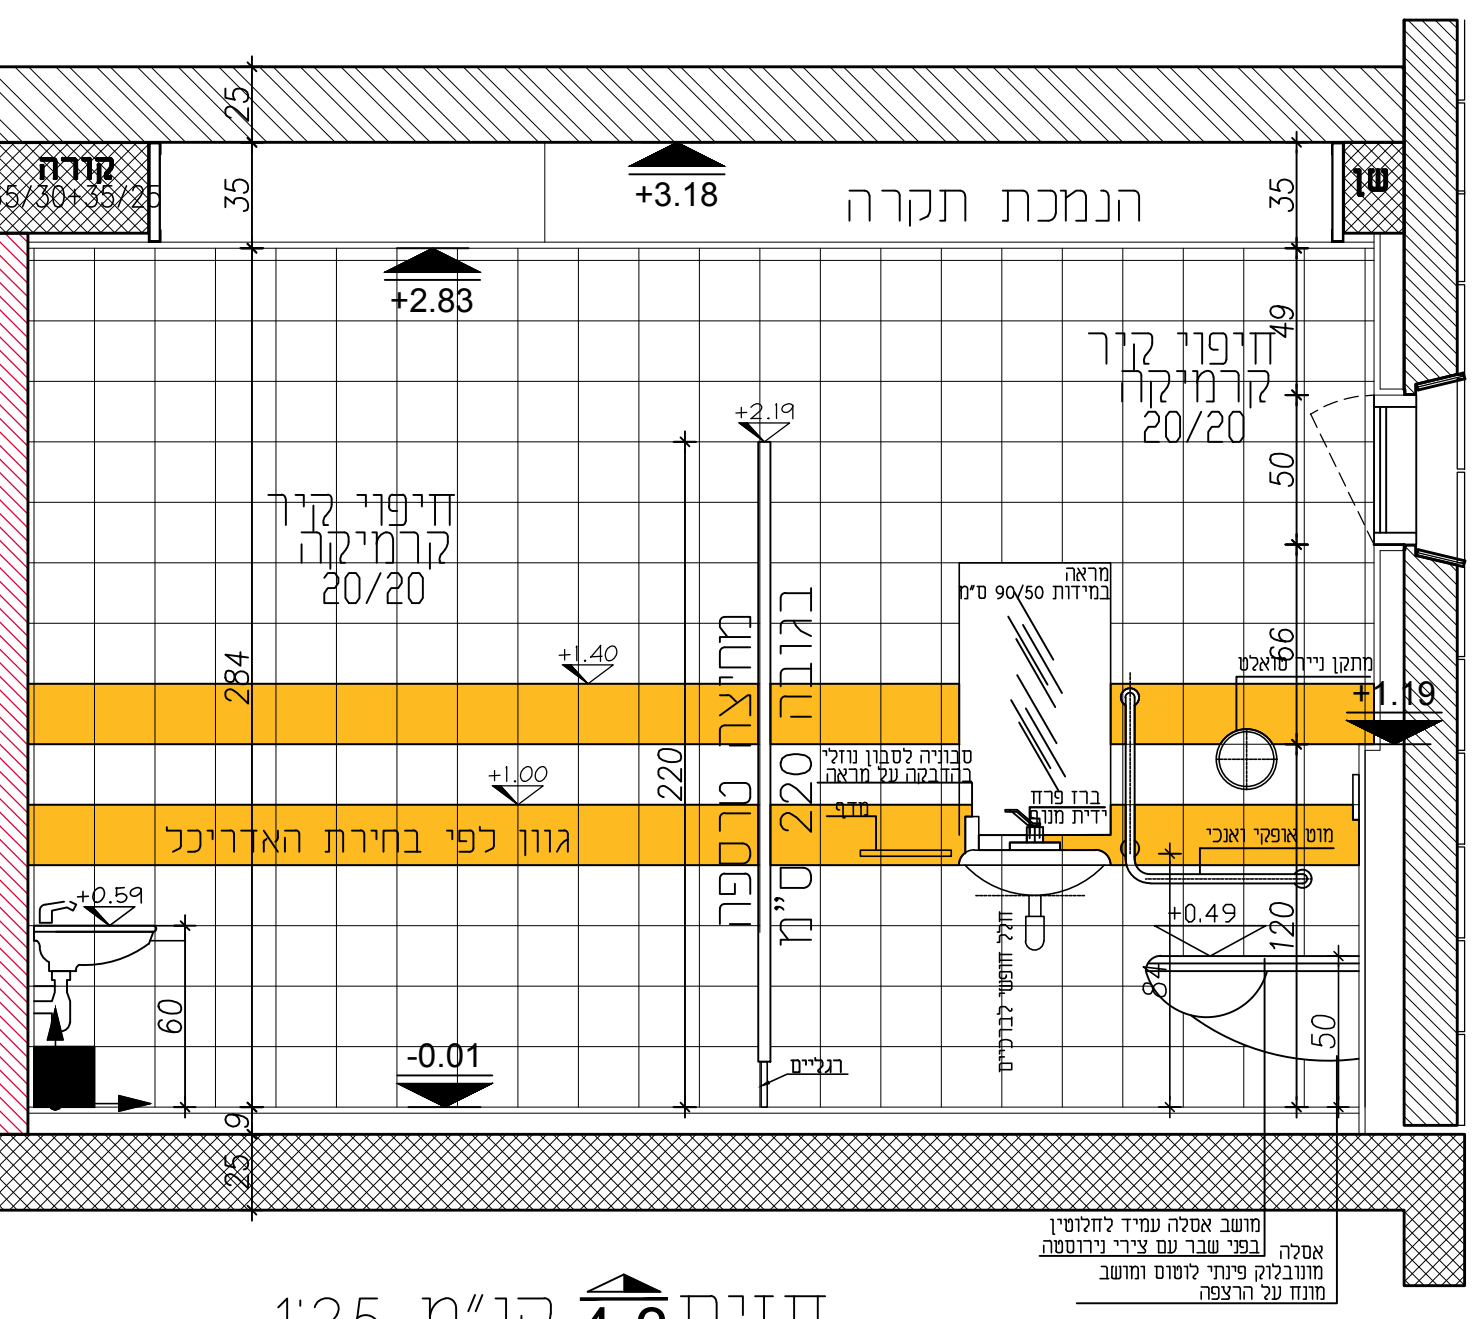
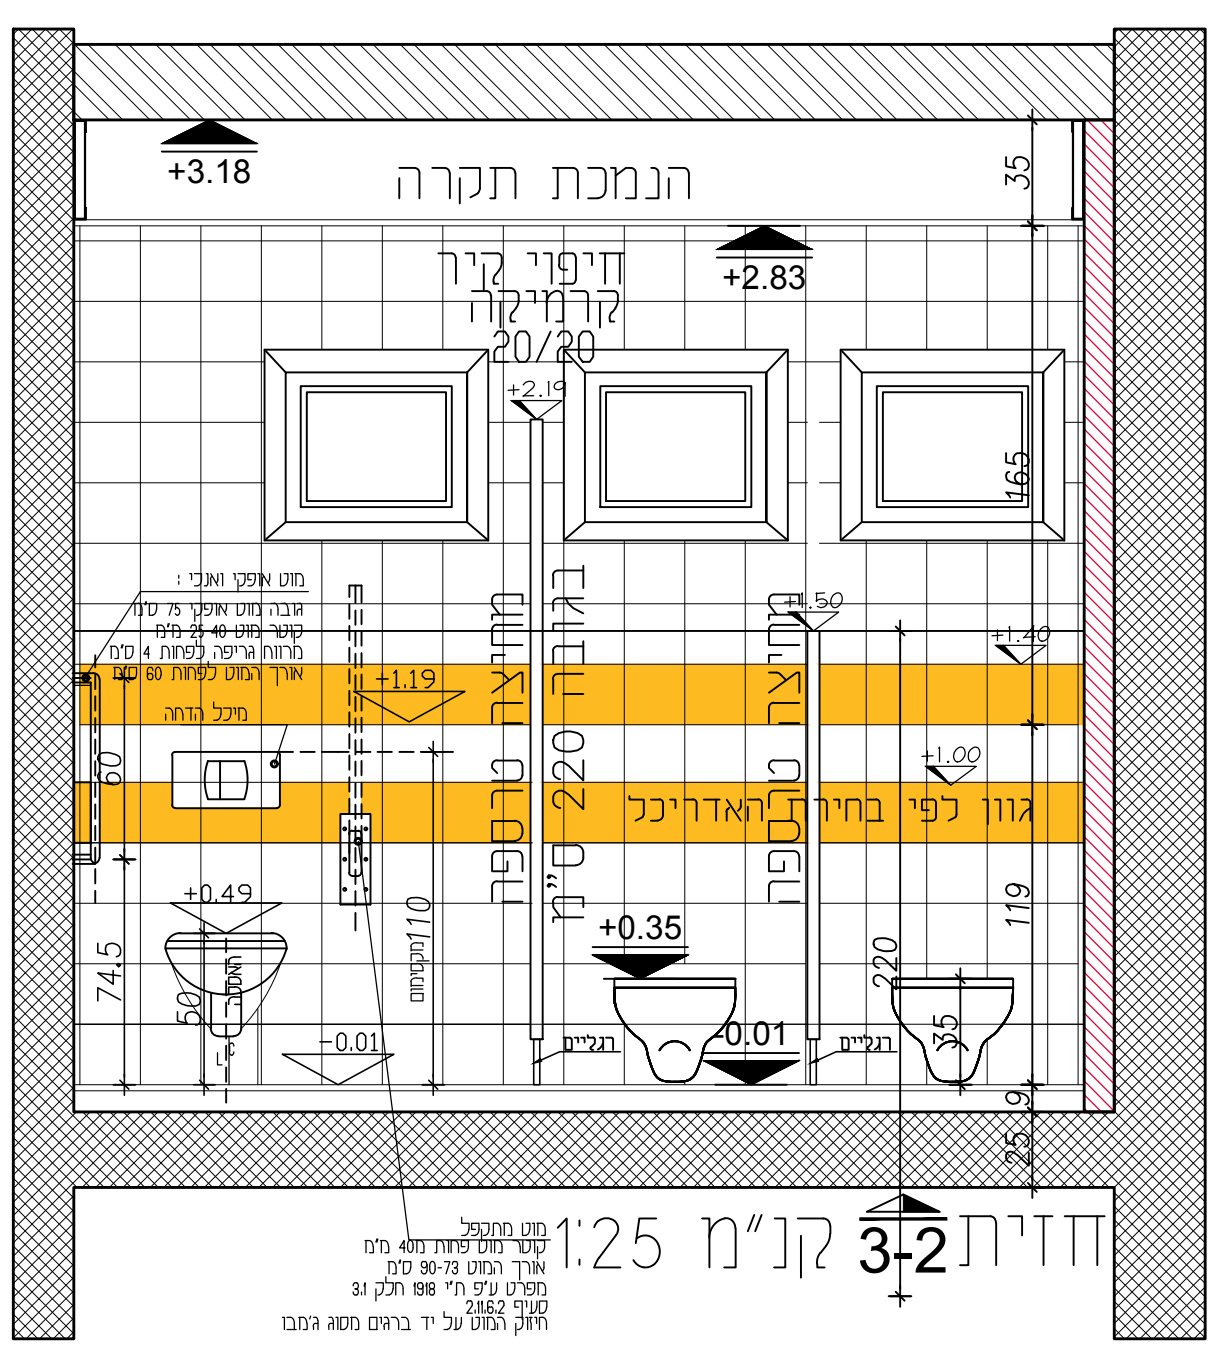


חזית 2-1 קנ"מ 1:25

פריסת מטבח

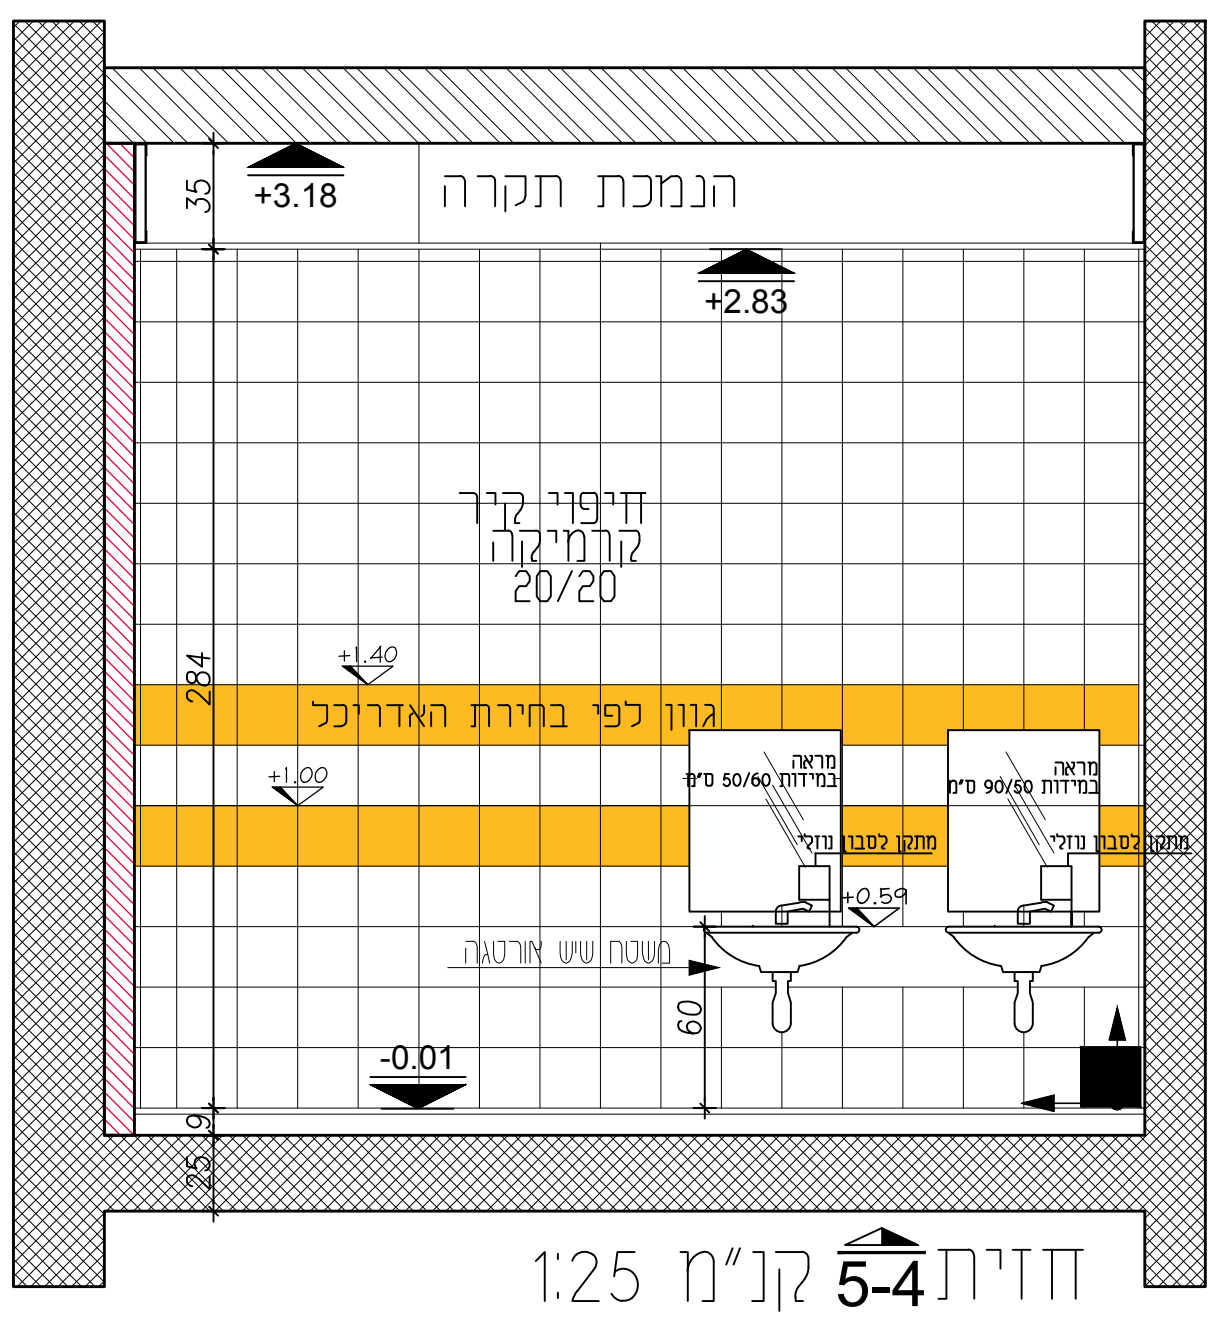

חזית 5-4 קנ"מ 1:25

חזית 3-2 קנ"מ 1:25

חזית 4-3 קנ"מ 1:25

תפוצה			
מספר	תאריך	יועצים	מסקה
1	26/03/2024	אוריכלונטס אינס / משמלטרות	ת. פרויקט
תאריך			
לביצוע			

הערות

- יש לקרוא חכמת זו עם רשימת התגמרים, חוברת הפרטים והרשימות תכנות כל החצמם ומפרט האיטום.
- תכנות סופיות רק לאחר תיאום יעצים ואישור כל הרשות.

תקבלו אחרי למידות. בכל מקרה של אי התאמה במידות יש להודיע למשרד האדריכל. אין לבצע כל שינויים בתכנות ללא אישור האדריכל. התכנות הו רכשו הפרט של האדריכל ואן להשתמש בהו ללא אישורו.

עדכונים	
מספר	תאריך
1	
2	
3	
4	
5	

מספר		מחול העדכון		חתימה
1				
2				
3				
4				
5				

ערך		אבוליל גוסוו		שרטט		אבוליל גוסוו		בקר		מוראד עתאמנה	
המזמין											

שם הפרויקט		גוש		חלקה		מגרש					
גנ"י		29962		1		601					
עין ראפה		29960		6							
שם הישוב		שם הרחוב									
עין ראפה											

שם התכנית		קני"מ	
פריסות שירותים קומת קרקע		1:20	
מס' הגליון מהדורה		1	
תאריך		26/03/2024	

MURAD ARCHITECTS
 Architecture, Interior Design & Town Planning

טל': 04-6016031 | פקס: 04-69052521
 mo.arch99@gmail.com | דוא"ר: mo.arch99@gmail.com
 WEBSITE: morad-architects.co.il