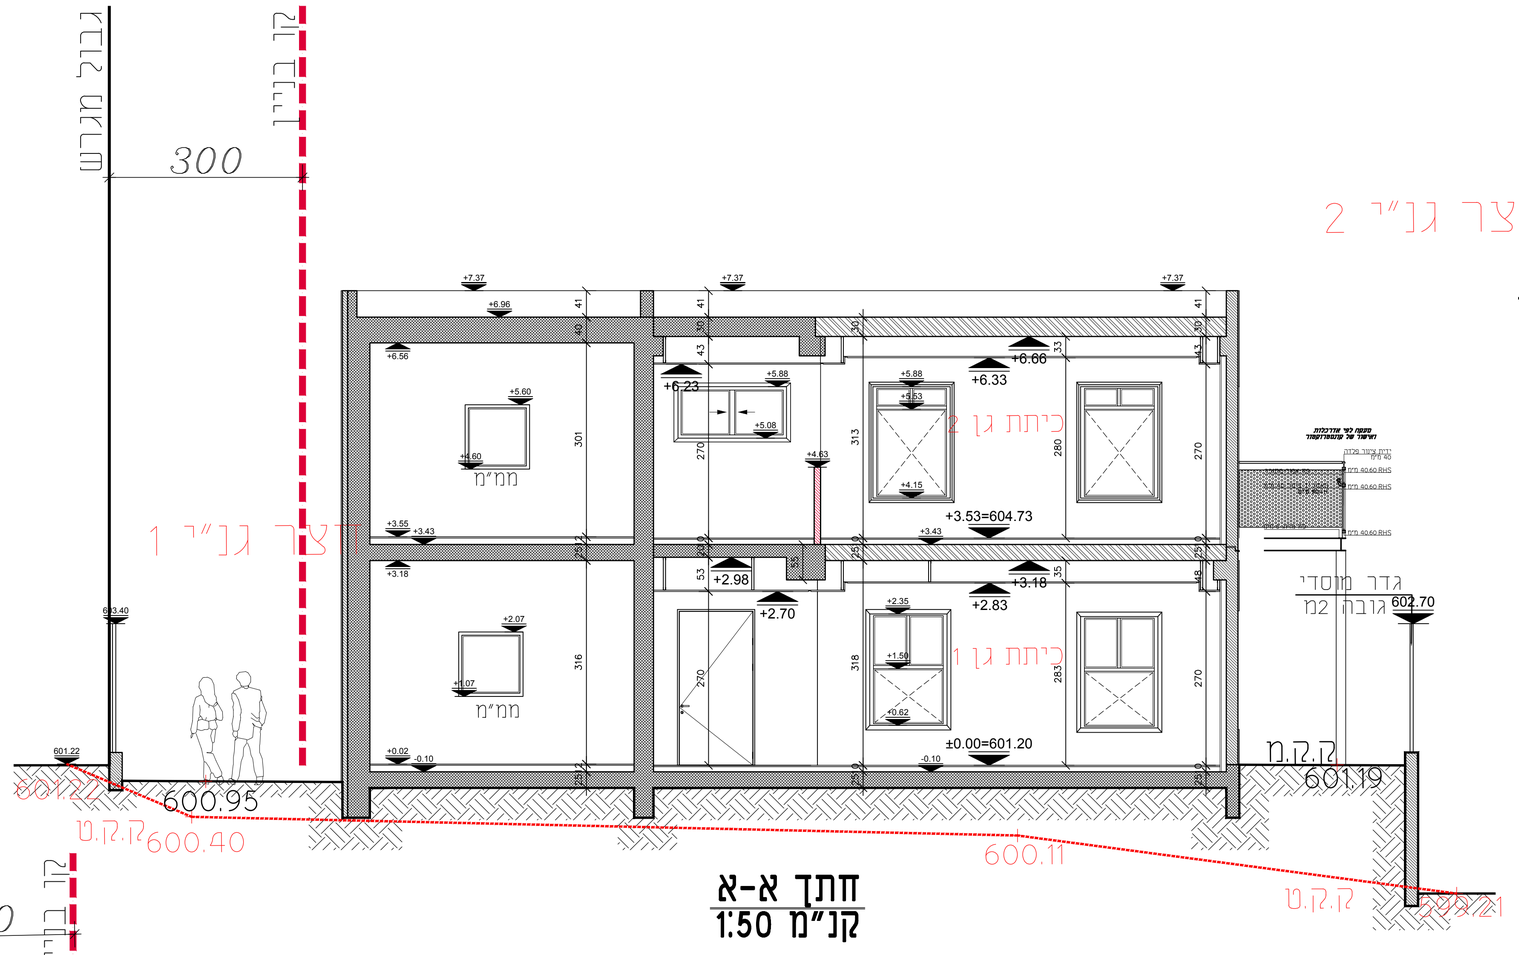

חתך א-א
קנ"מ 1:50

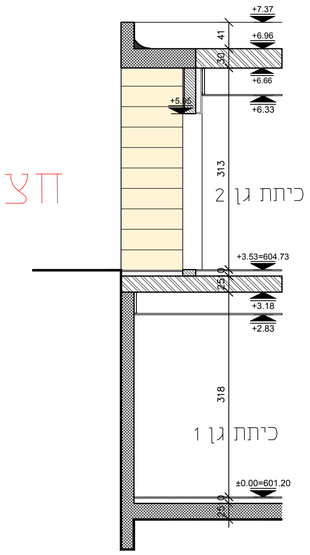

חתך ג-ג
קנ"מ 1:50

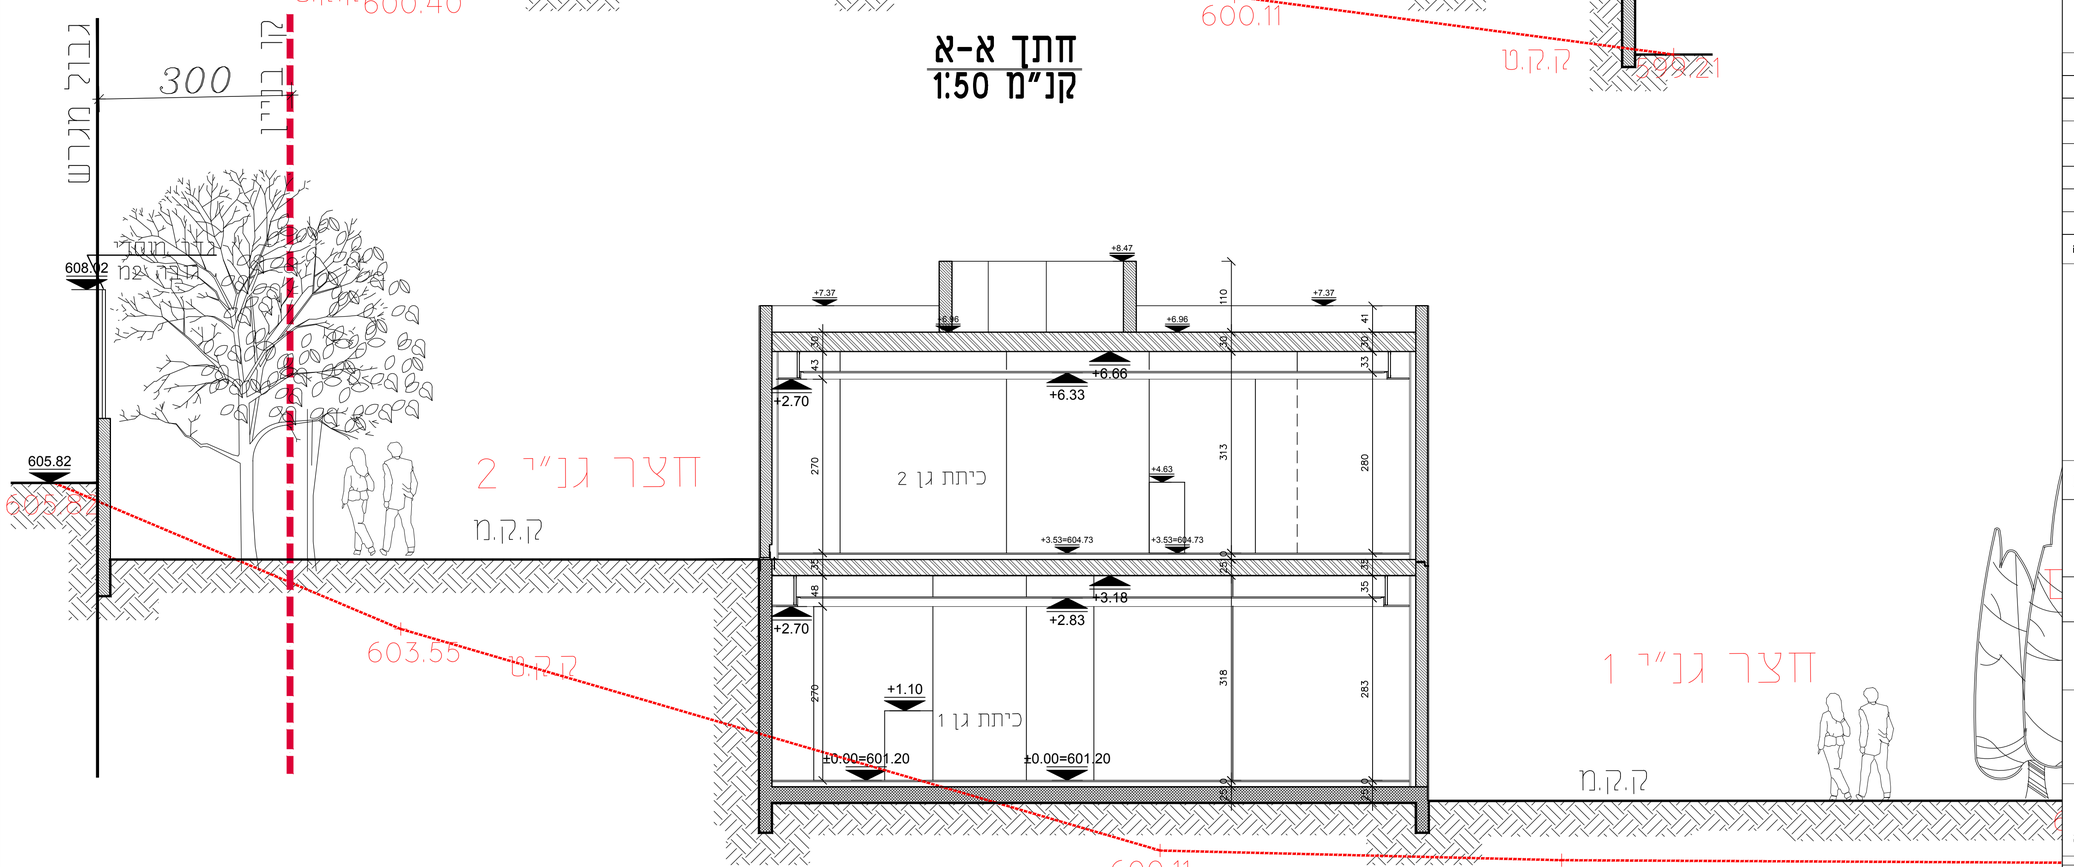

חתך ב-ב
קנ:מ 1:50

תפוצה

מס'	מזמין	יועצים								מפקח
		אדריכל	קונסט'	אינס'	חשמל	בטיחות				מ. פרויקט
תאריך										

לביצוע

הערות

1. יש לקרוא תכנית זו עם רשימת התגמירים, חוברות הפרטים והרשימות תכניות כל היועצים ומפרט האיטום.
2. תכניות סופיות רק לאחר תיאום יועצים ואישור כל הרשויות.

הקבלן אחראי למידות. בכל מקרה של אי התאמה במידות יש להודיע למשרד האדריכל. אין לבצע כל שינויים בתכניות ללא אישור האדריכל. התכניות הן רכושו הפרטי של האדריכל ואין להשתמש בהן ללא אישורו.

עדכונים

מספר	תאריך	מהות העידכון	התיחסה
1			
2			
3			
4			
5			

ערך	אבוליל גוטון	שרטט	אבוליל גוטון	בקר	מוראד עתאמנה

המזמין

שם הפרויקט	גוש	חלקה	מגרש
גנ"י עין ראפה	29962 29960	1 6	601
שם הישוב	שם הרחוב		
עין ראפה			
שם התכנית		קנ"מ	
חתכים		1:50	
מס' הגליון 10	מהדורה 1	לעיון / לביצוע / למכרז / לעדכון	תאריך 26\03\2024

MURAD ARCHITECTS
Architecture, Interior Design & Town PLanning
טל': 04-6016031 פקס: 04-69052521
דוא"ל: mo.arch99@gmail.com
WEBSITE: morad-architects.co.il