לוח חשמל ראשי
מוזן מלוח מפילר מונים
[50Ø/5x16N2XY]-3X63A

E1 ציוד לוחות חשמל ABB\שניידר להשאיר 30% מקום שמור בלוח

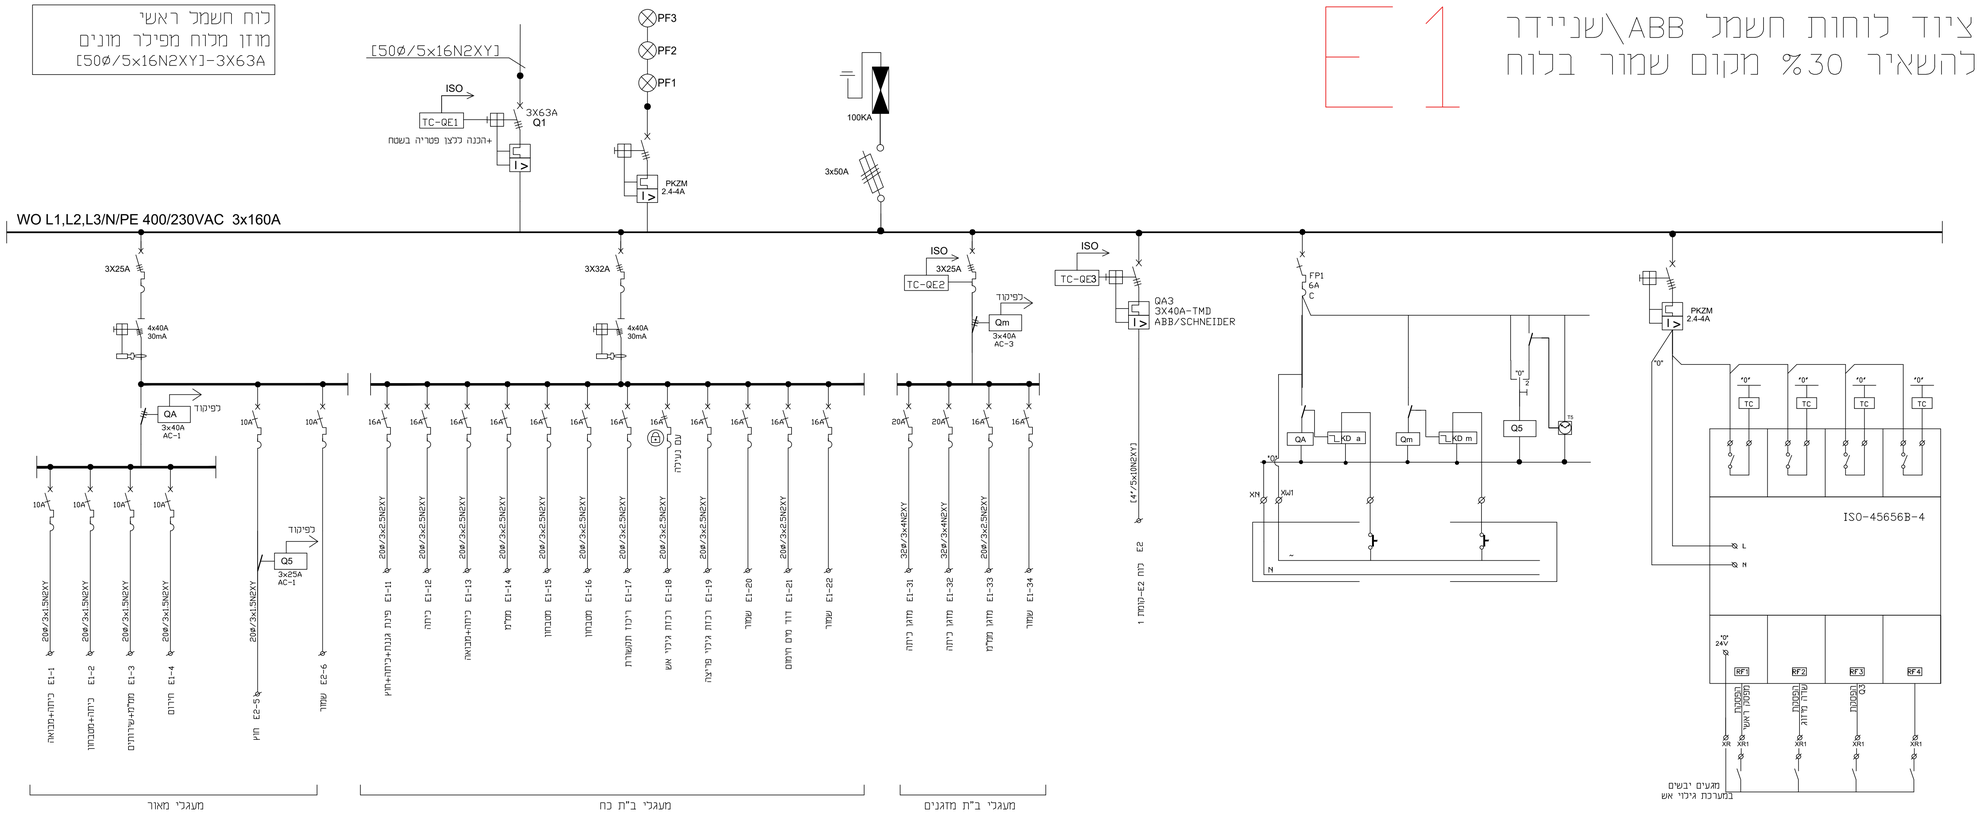

לוח חשמל משני
מוזן מלוח ראשי
[50Ø/5x10N2XY]-3X40A

E2 ציוד לוחות חשמל ABB\שניידר להשאיר 30% מקום שמור בלוח

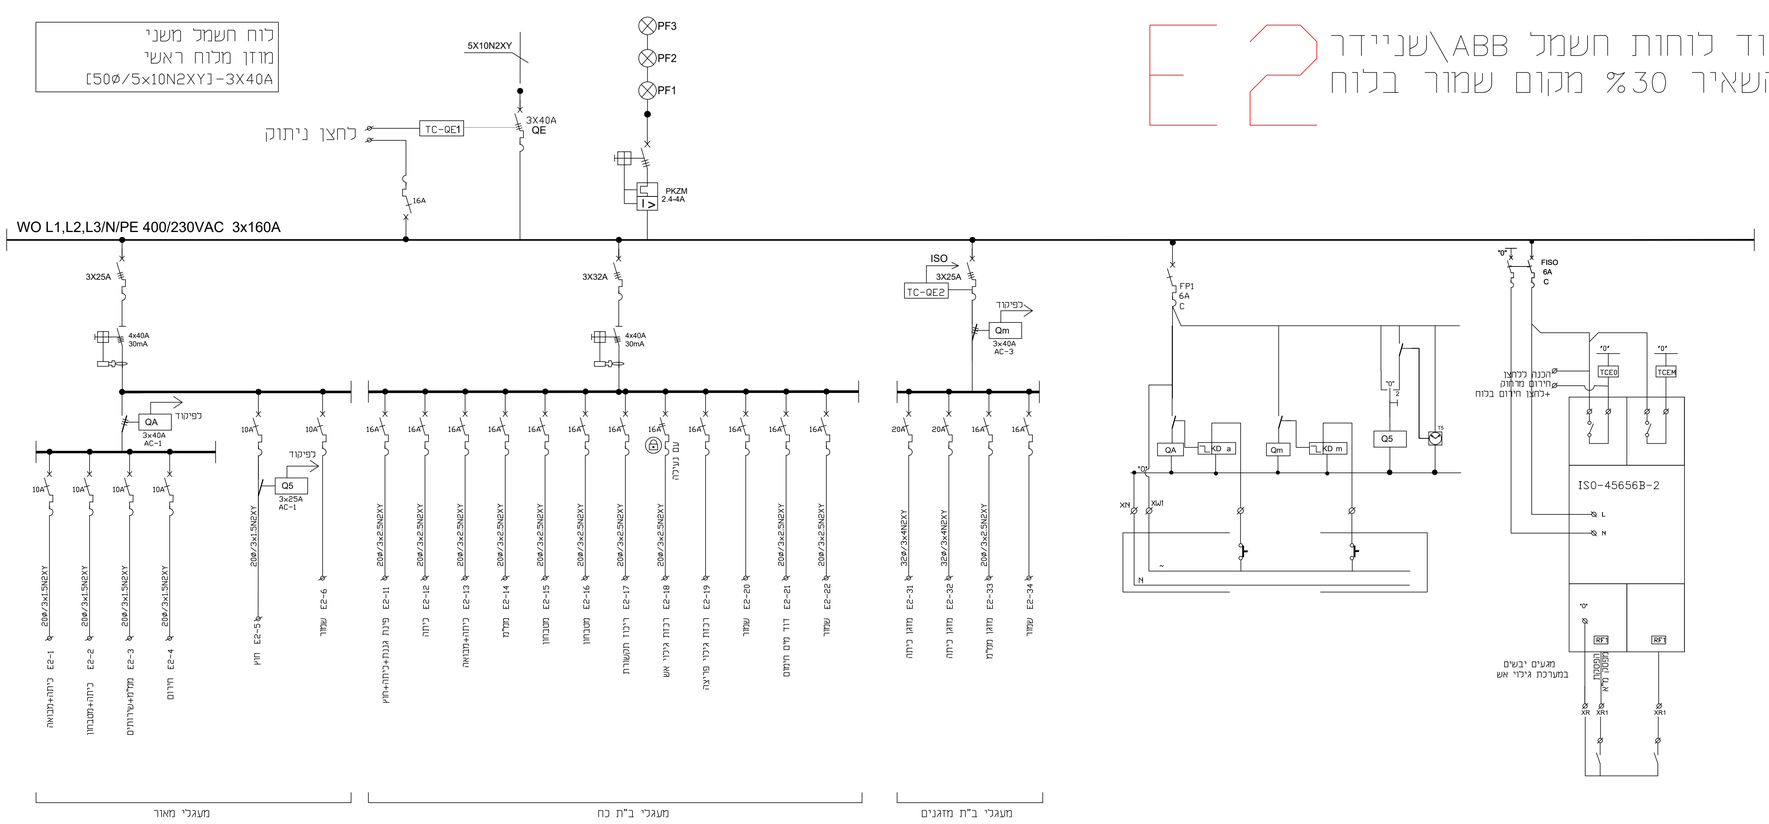

רשימת תכניות

מס'	נושא
01	תכנית חשמל ותקשורת כללית קומה קרקע
02	תכנית חשמל ותקשורת כללית קומה א'
03	תכנית חשמל קומת גג
04	תכנית לוחות חשמל
05	תכנית הארקת יסוד
06	תכנית תשתיות חשמל ותקשורת בפיתוח

רשימת מקורות	עותק	מ ע ן	תאריך

רשימת שינויים	מס'	מהות השינוי	תאריך	אישור
	01	עדכון תכניות למכרז	7.3.24	ענאן

מהדורה מס' 01

מזמין:
מעוצה מקומית - מטה יהודה

שם הפרויקט:
גני ילדים - עין ראפה

נושא הגליון:
תכנית לוחות חשמל

מס' גליון	שרטט : חכים	אישור : ענאן
E04	תאריך: 26.5.23	תאריך: 26.5.23

מס' עבודה: 907/118
תת-ספריה במחשב
T:\DWG\Cu907\118\18.1.2021

שם קובץ
E-ALL

כביצוע	כמבוצע	לעיון	לאישור

ענאן בסחיש - מחנדס חשמל בע"מ
טלפון: 04-6461563 פקס: 04-6452750
רח' פאולוס השישי 114/67 ת.ד. 50141 - נצרת 16161
E. MAIL-info@bathish.info