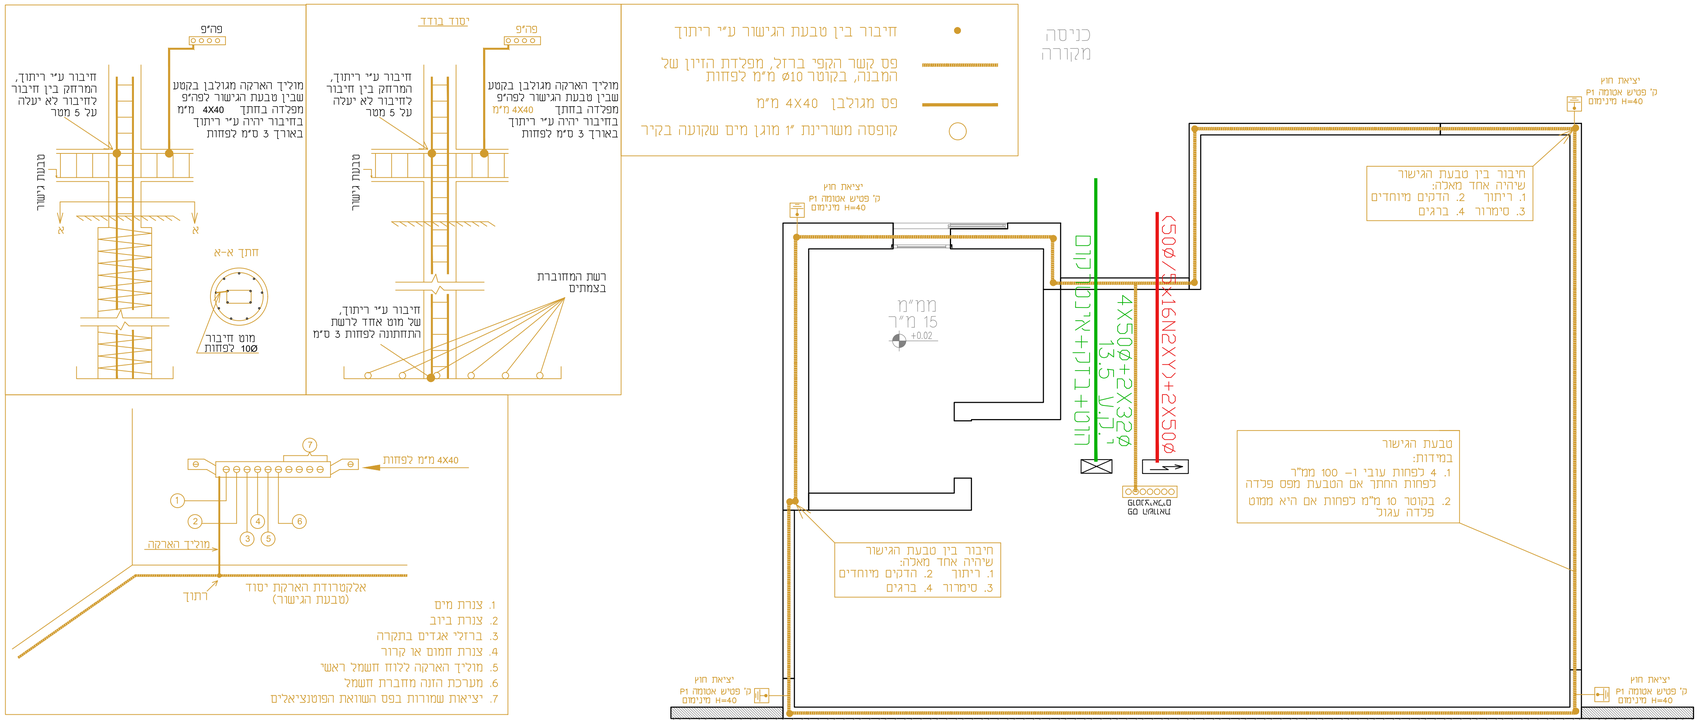

רשימת תכניות

מס'	נושא
01	תכנית חשמל ותקשורת בכלית קומה קרקע
02	תכנית חשמל ותקשורת בכלית קומה א'
03	תכנית חשמל קומת גג
04	תכנית כוחות חשמל
05	תכנית הארקת יסוד
06	תכנית תשתיות חשמל ותקשורת בפיתוח

תיקון

עות'	מ ע ן	תאריך

שינויים

מס'	מ ה ו ר ת ה ש י נ ו י	תאריך	אישר
01	עדכון תכניות למכרז	7.3.24	ענאן

מהדורה מס' 01

מזמין:
מעוצה מקומית - מטה יהודה

שם הפרויקט:
גני ילדים - עין ראפה

נושא הגליון:
תכנית הארקת יסוד

מס' גליון	תכנן : בוכוס	שרטט : חכים	אישר : ענאן
E05	תאריך: 26.5.23	תאריך: 26.5.23	תאריך: 26.5.23

מס' עבודה: 907/118

תת-ספריה במחשב
T:\DWG\C\907\118\18.1.2021

שם קובץ	כביעוב	כמכרז	לעיון	לאישור
E-ALL				
קנ.מ. 1:50				

ענאן במחיש - מהנדס חשמל בע"מ
טלפון: 04-6461563 פקס: 04-6452750
רח' פאלוס העשיר 114/67 ת.ד. 50141 - נצרת 16161
E. MAIL-info@bathish.info