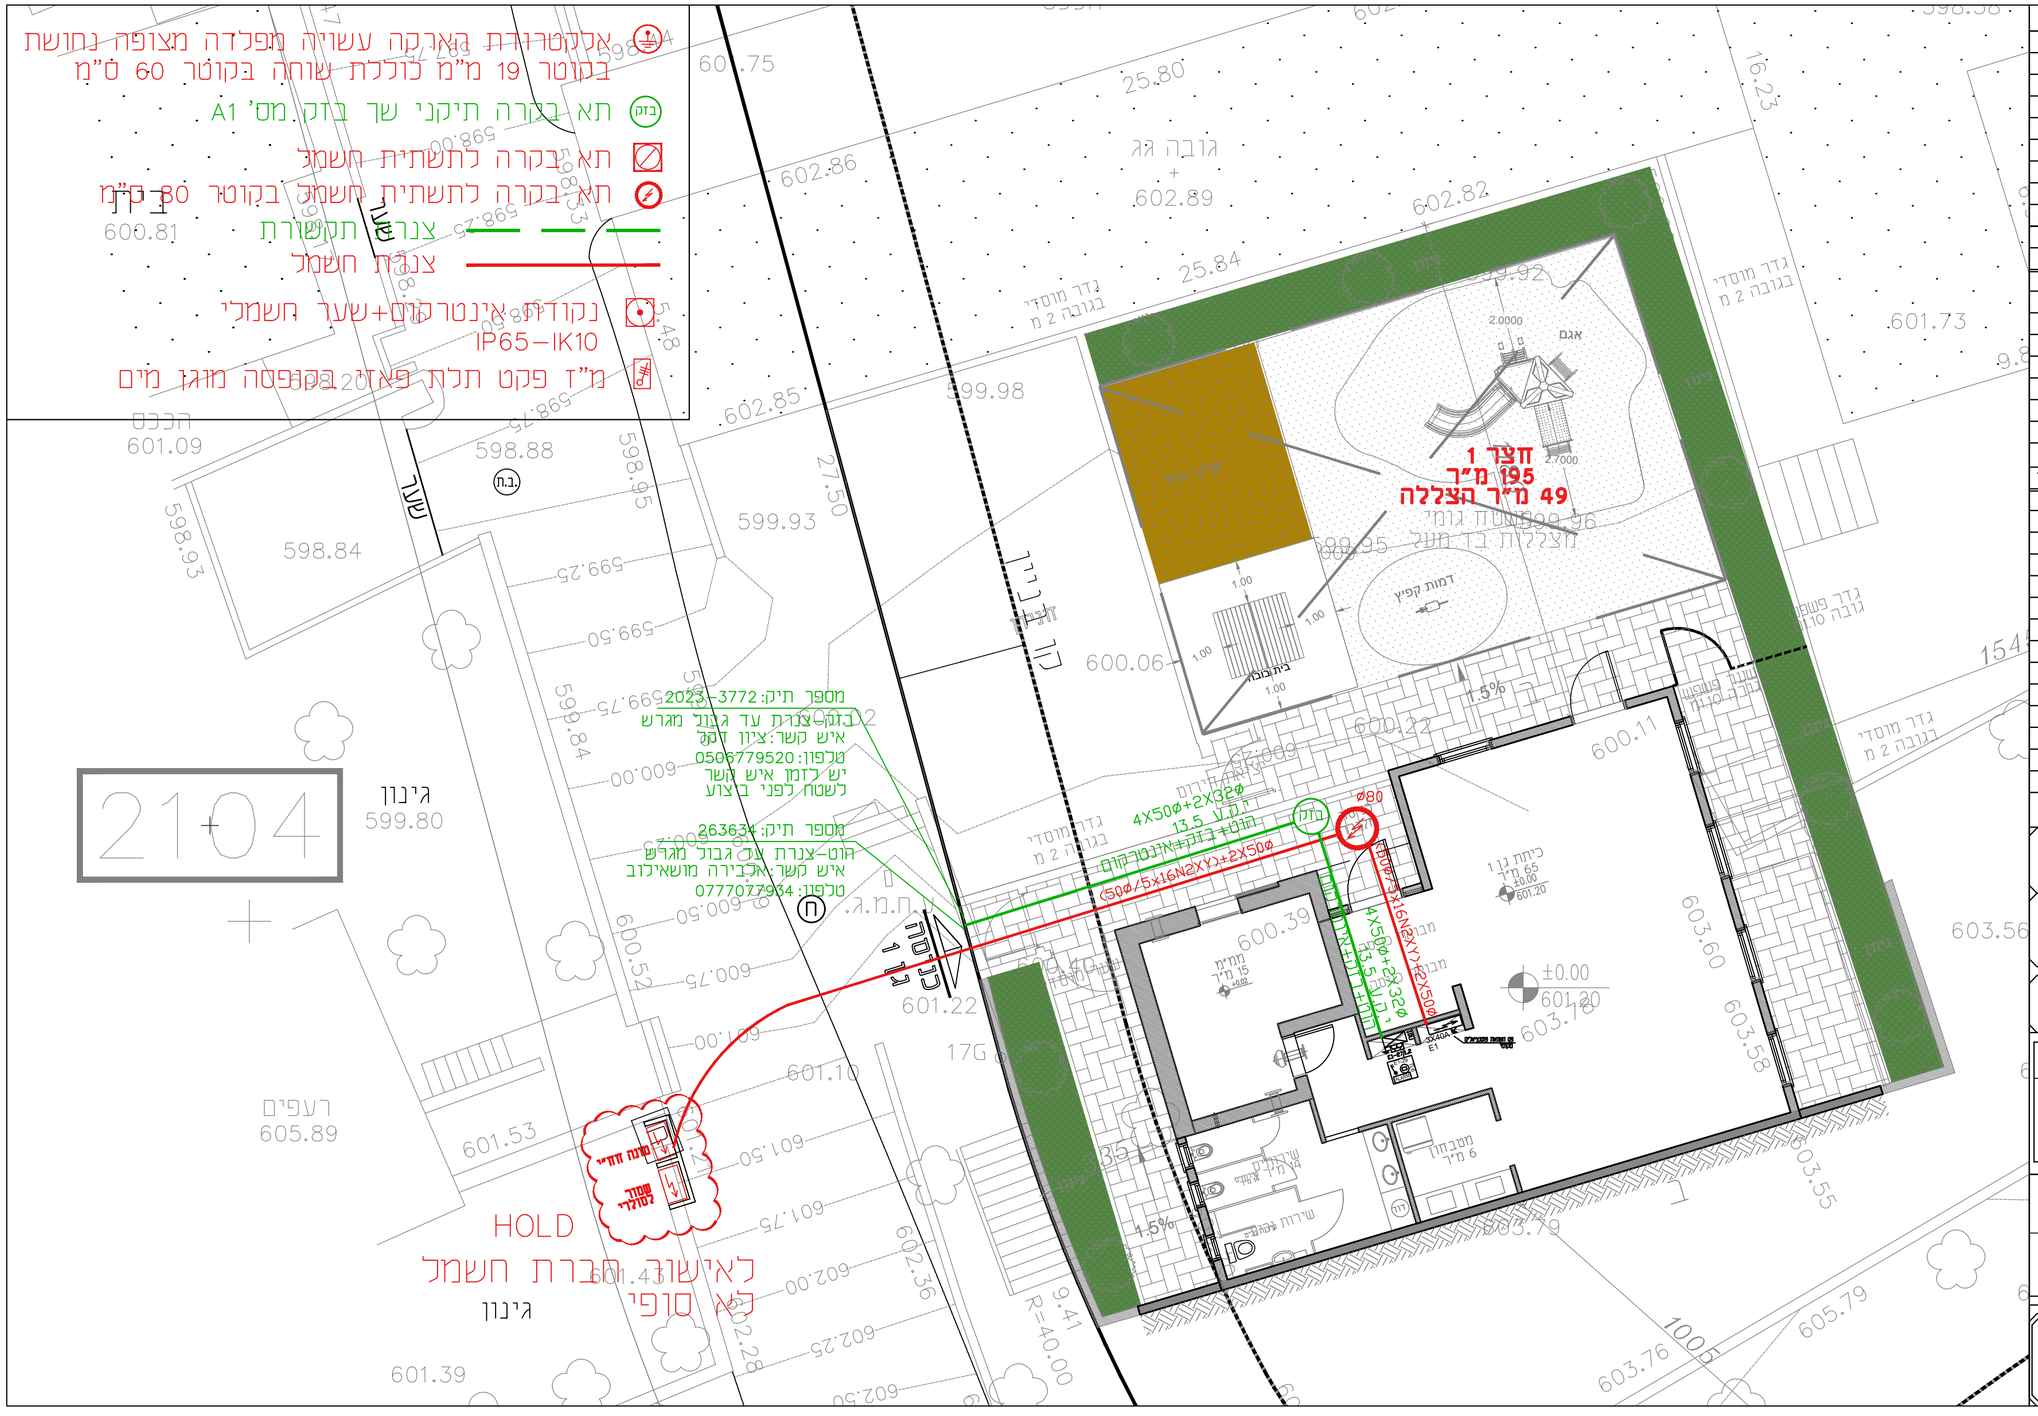

רשימת תכניות

מס'	נושא
01	תכנית חשמל ותקשורת כללית קומה קרקע
02	תכנית חשמל ותקשורת כללית קומה א'
03	תכנית חשמל קומת גג
04	תכנית לוחות חשמל
05	תכנית הארקת יסוד
06	תכנית תשתיות חשמל ותקשורת בפיתוח

רגולציה

עות'	מ ע ן	תאריך

מהדורות

מס'	מ ה ו ת ה ש י נ ו י	תאריך	אישר
01	עדכון תכניות למכרז	7.3.24	ענאן

מהדורה מס' 01

מזמין:
מעוצה מקומית - מטה יהודה

שם הפרויקט:
גני ילדים - עין ראפה

נושא הגליון:
תכנית תשתיות חשמל ותקשורת בפיתוח

מס' גליון	תכנן : בולוס	שרטט : חכים	אישר : ענאן
E06	תאריך: 26.5.23	תאריך: 26.5.23	תאריך: 26.5.23

מס' עבודה: 907/118

תת-ספריה במחשב
T:\DWG\Cu907\118\18.1.2021

שם קובץ	לביצוע	למכרז	לעיון	לאישור
E-ALL				
קנ.מ. 1:100				

ענאן בטחיש - מהנדס חשמל בע"מ
ANAN BATHISH electrical engineer
טלפון: 04-6461563 פקס: 04-6452750
רח' פאולוס השישי 114/67 ת.ד. 50141 - נצרת 16161
E. MAIL-info@bathish.info