


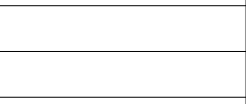



גית עגול לד 

גית משטח לד 


גית מוגן מים שקוע בתקרה 

אריזי מינרלים 60/60 

מגשי פח ברוחב 30 ס"מ 

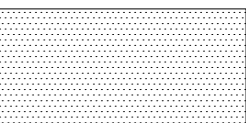לוחות גבס מוחלק 

הערות:  
 - סימון המפלס מתייחס ל-0.00 של הקומה  
 - ציון וסימון סוגי התקרות בהתאם לרשימת חומרי הגמר  
 - באם לא מצוין אחרת, סינר הגבס במפלס אחיד עם התקרה הסמוכה

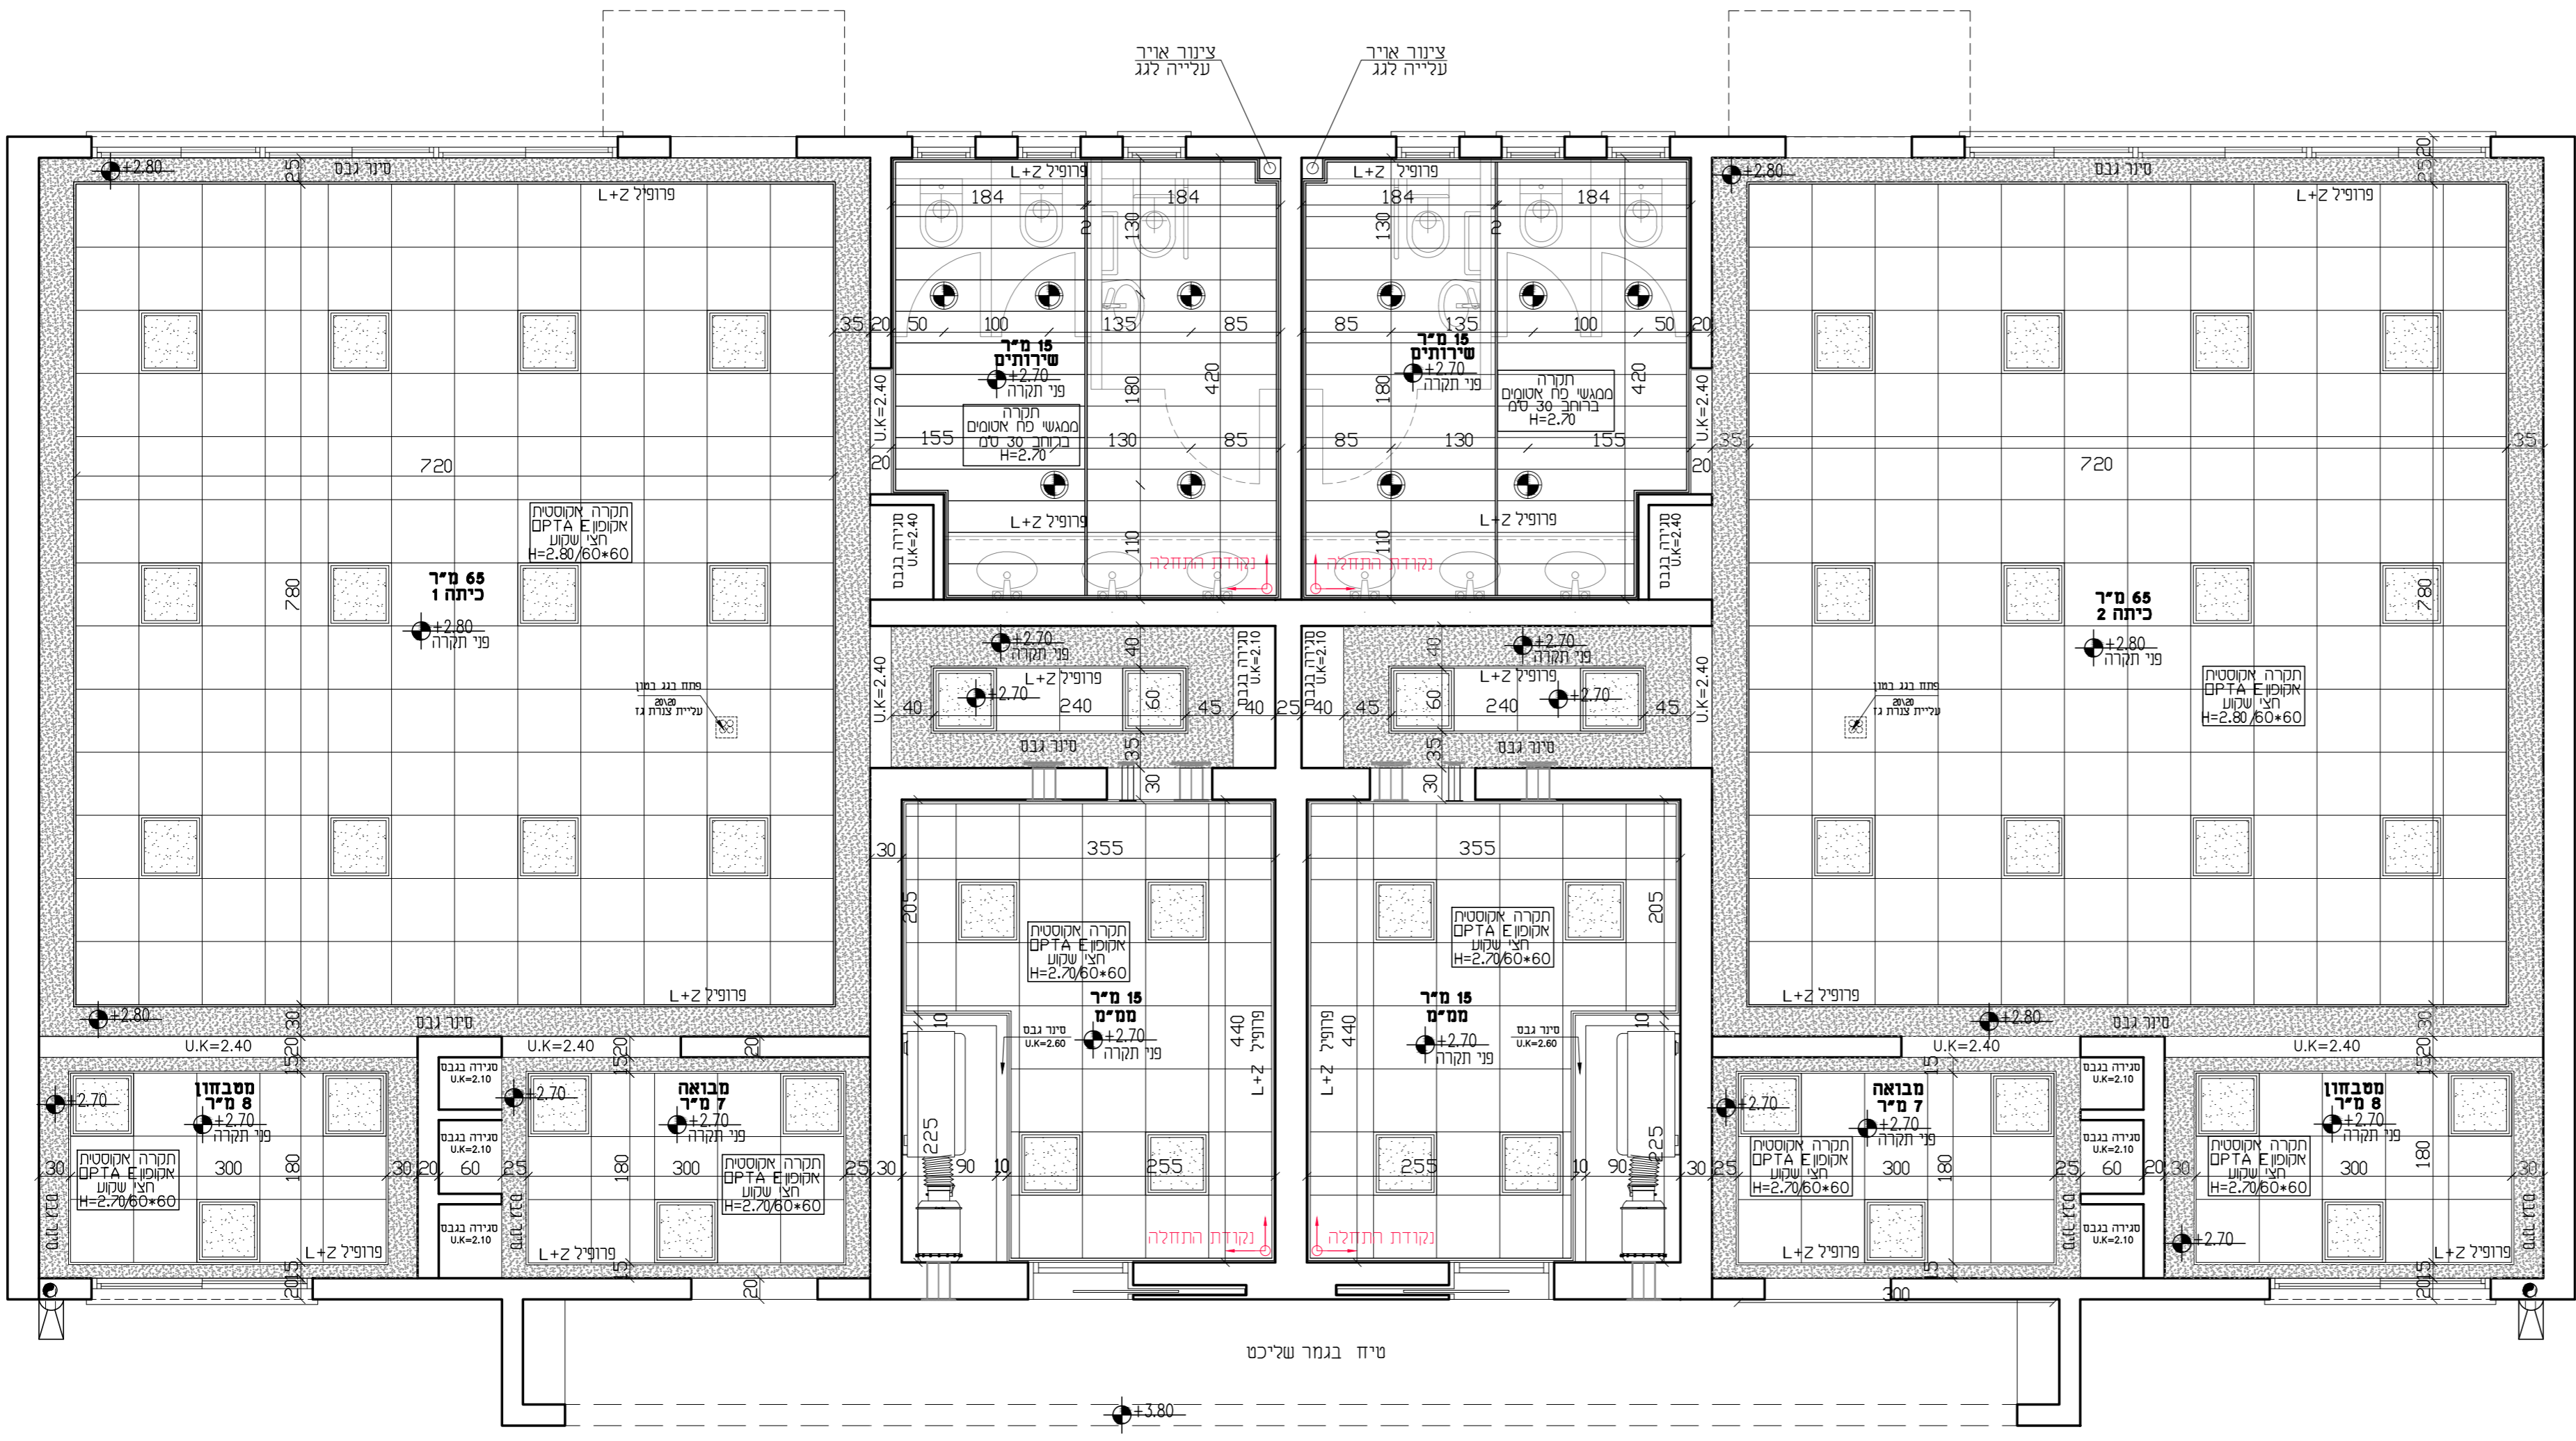

תאריך:	תפוצה:	כמות:

תאריך:	שינויים:	מהדורה:

הערות כלליות:  
 - המבצע אחראי לבדיקת המידות והתאמתן במקום.  
 - בכל מקרה של טפח, טעות או אי התאמה יש לפנות למתכנן.  
 - אין לבצע מידות ע"פ מדידה מהשרטוט.  
 - חומרי גמר ואביזרי פרנול יורכבו לאחר אישור המתכנן.  
 - אין לעשות כל שימוש בתכנית זו או ברעיונות הגלומים בה ללא אישור בכתב מהמתכנן.  
 - מהנדס /או יועץ אשר שמו רשום מעל שם האדריכל בתכנית זו נושא לבידו באחריות המקצועית והחוקית לתכנית.

פרויקט: **2 יחידות גן - מגרש 300 גבעות עדן -מטה יהודה-**

נושא: **תכנית תקרה אקוסטית קומה קרקע**

לעיון	לאישור	למכרז	לביצוע
		22-09-2022	

מזמין:	מס' גליון:	מהדורה:
מ.א.מטה יהודה	PC-05	03

אדריכל אשראי:	מבקר:
אמארה נגם	סלאם נג'מי

קנה מידה:	מס' עבודה:	קובץ:
1:50	32/002	DA-32002-02

