



A 4" צ.מ.ג.
H.D.P.E
Ø4"

D 4" צ.מ.ג.
H.D.P.E
Ø4"

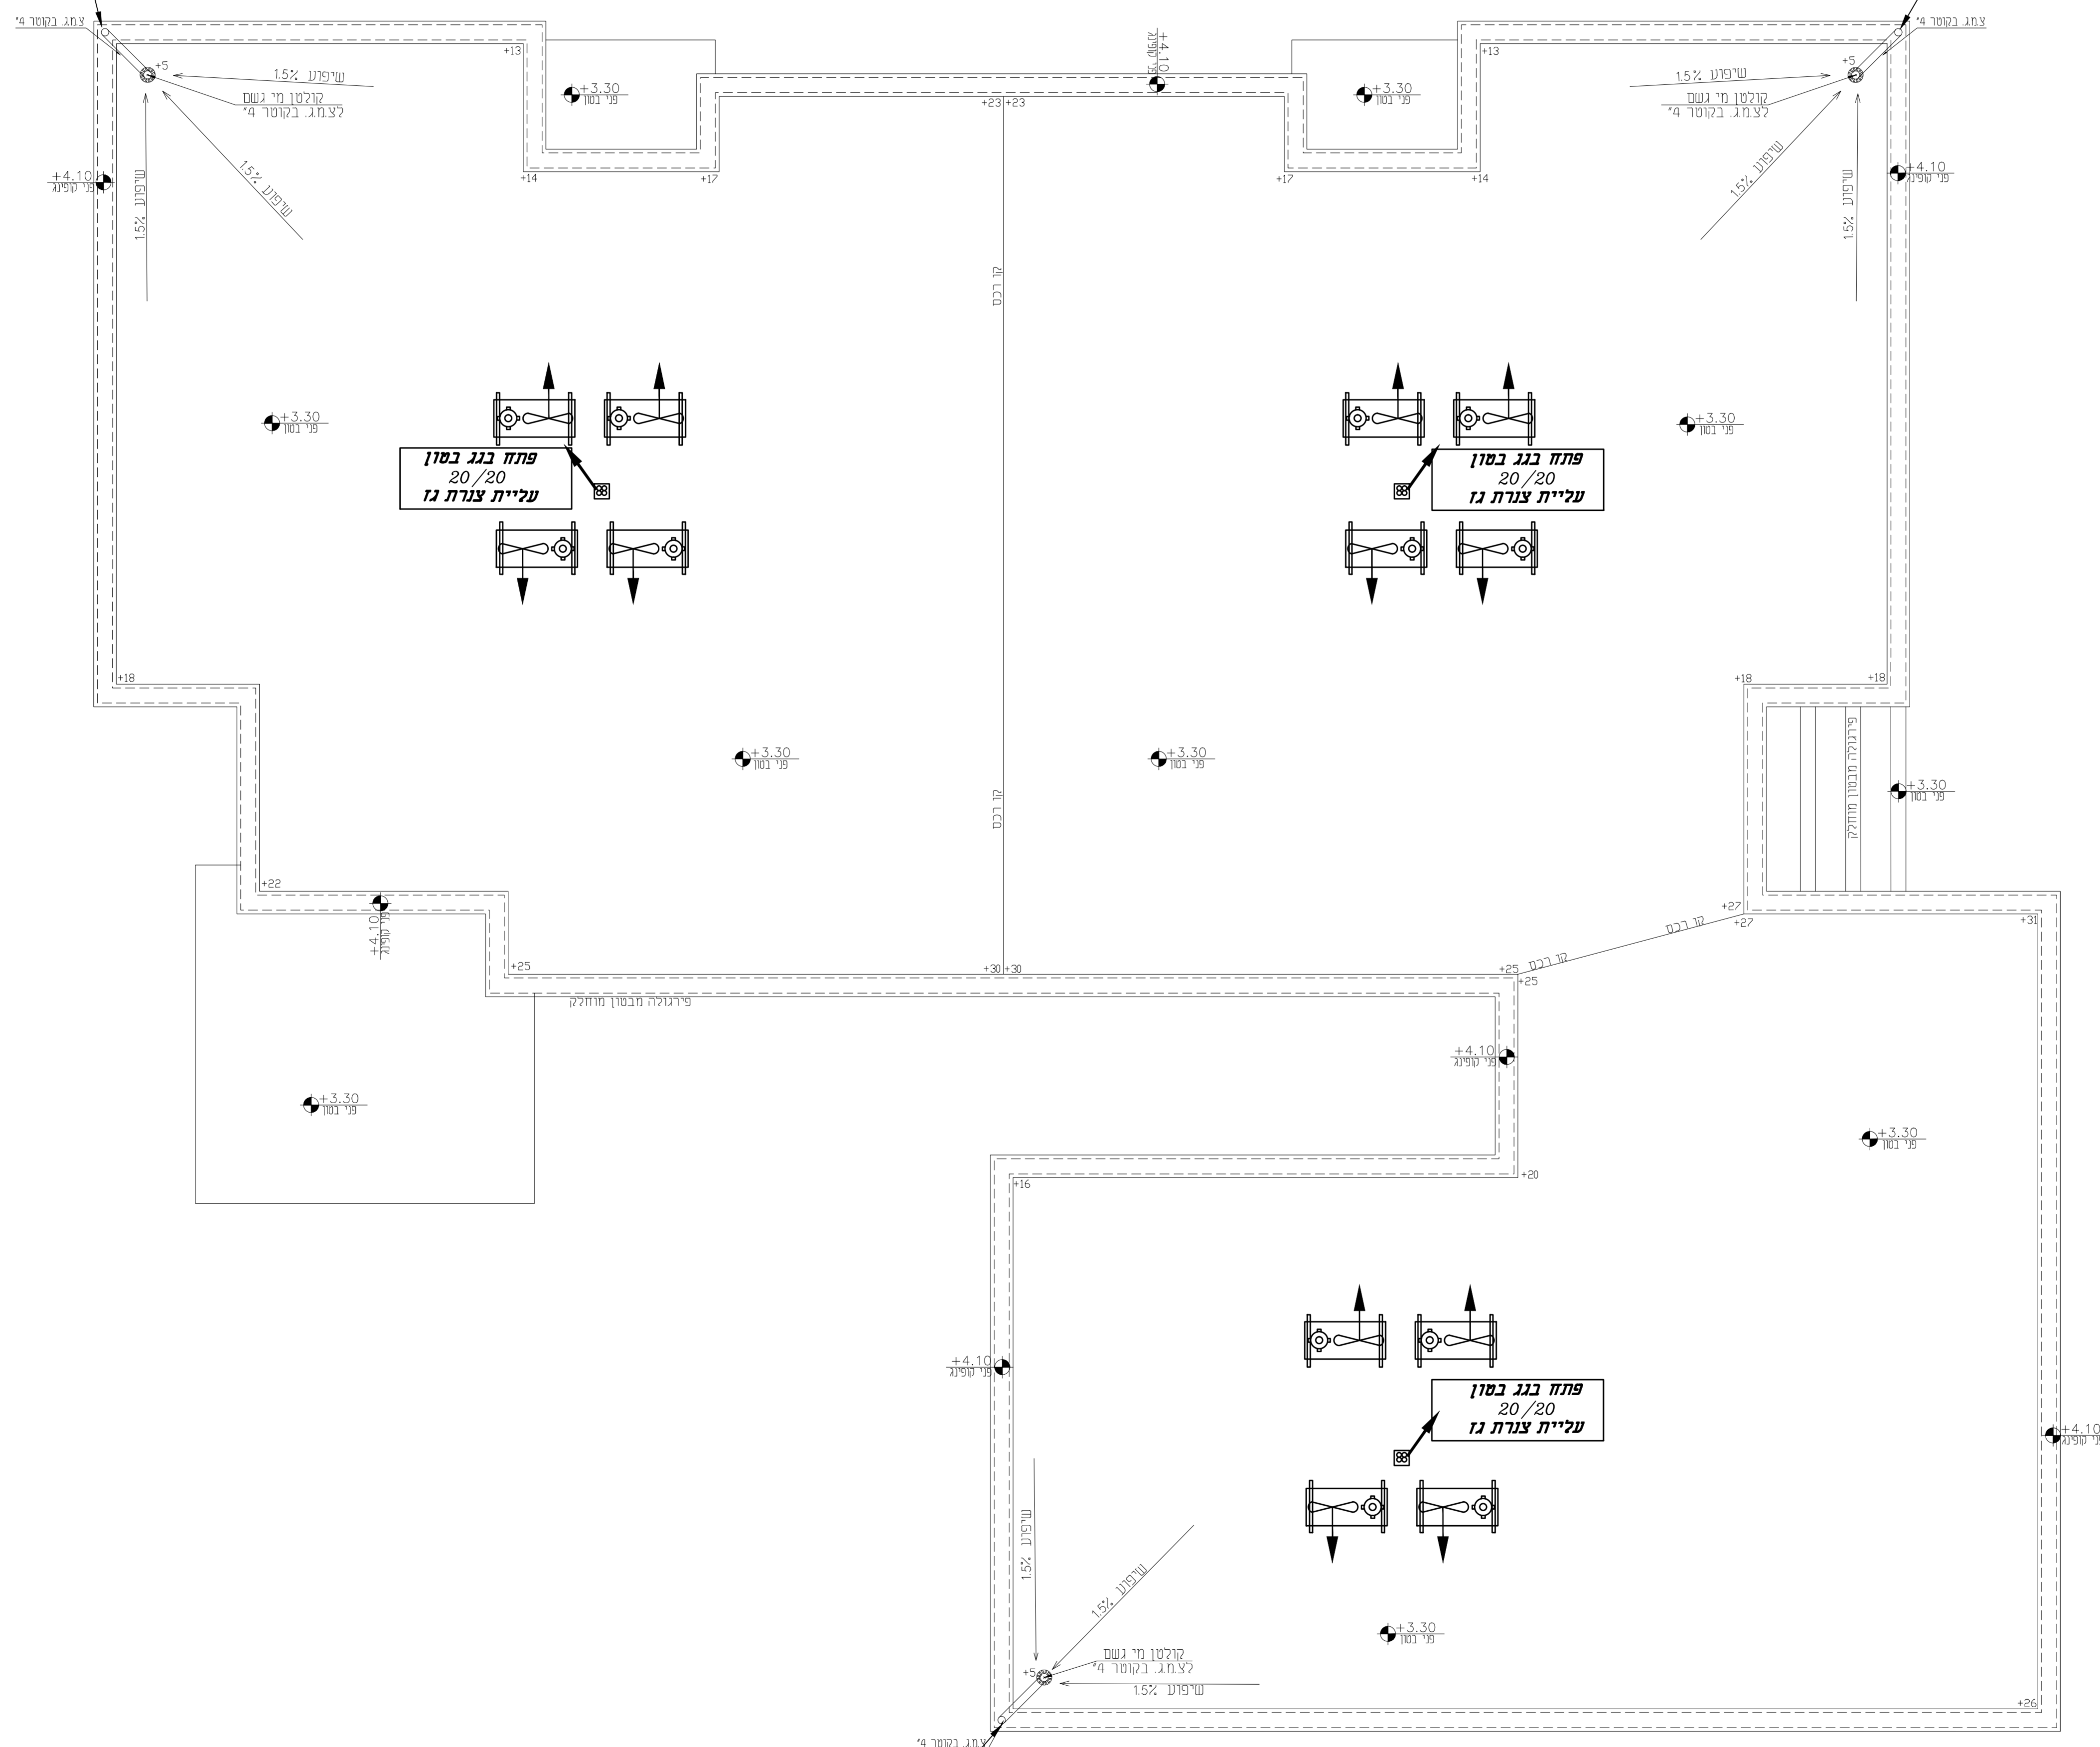


B 4" צ.מ.ג.
H.D.P.E
Ø4"

קומת גג
קנ"מ 1:50

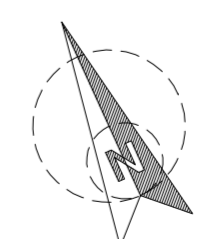

גבן הנדסה יעוץ הנדסי

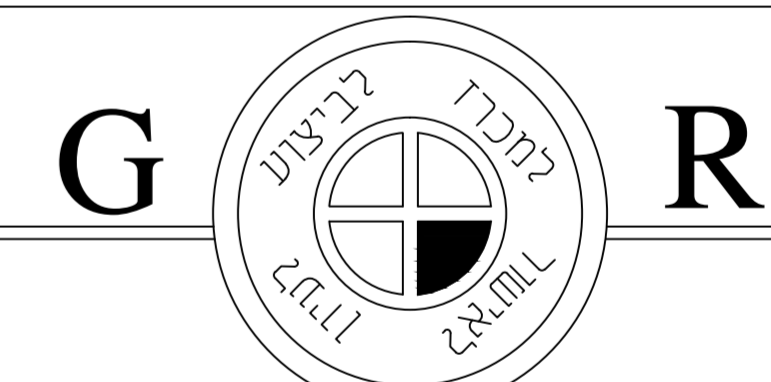

שם הפרוייקט

3 יחידות גן - מגרש 302
גבעות עדן
-מטה יהודה-

תוכן הגליון :

מע"י אינסטלציה
ק"י גגות

אדריכל: דאטום מהנדסים
מזמין : דאטום מהנדסים

גליון מס' 02
לאישור: 21.6.22
ערכן אחרון: 31/8/22
מחזור: 01
קנ"מ: 1:50

Gaban Civil Eng
תכנון ויעוץ הנדסי
מערכות אינסטלציה סניטרית
מיזוג אוויר + הסקה + בטיחות

054-6595776
gaban.eng.td@gmail.com
כתובת: כפר סודיעאן ת.ד. 59 מיקוד 16950