


ריצוף גרניט פורצלן
R10 ס"מ 60/60

ריצוף גרניט פורצלן
R10 ס"מ 60/60

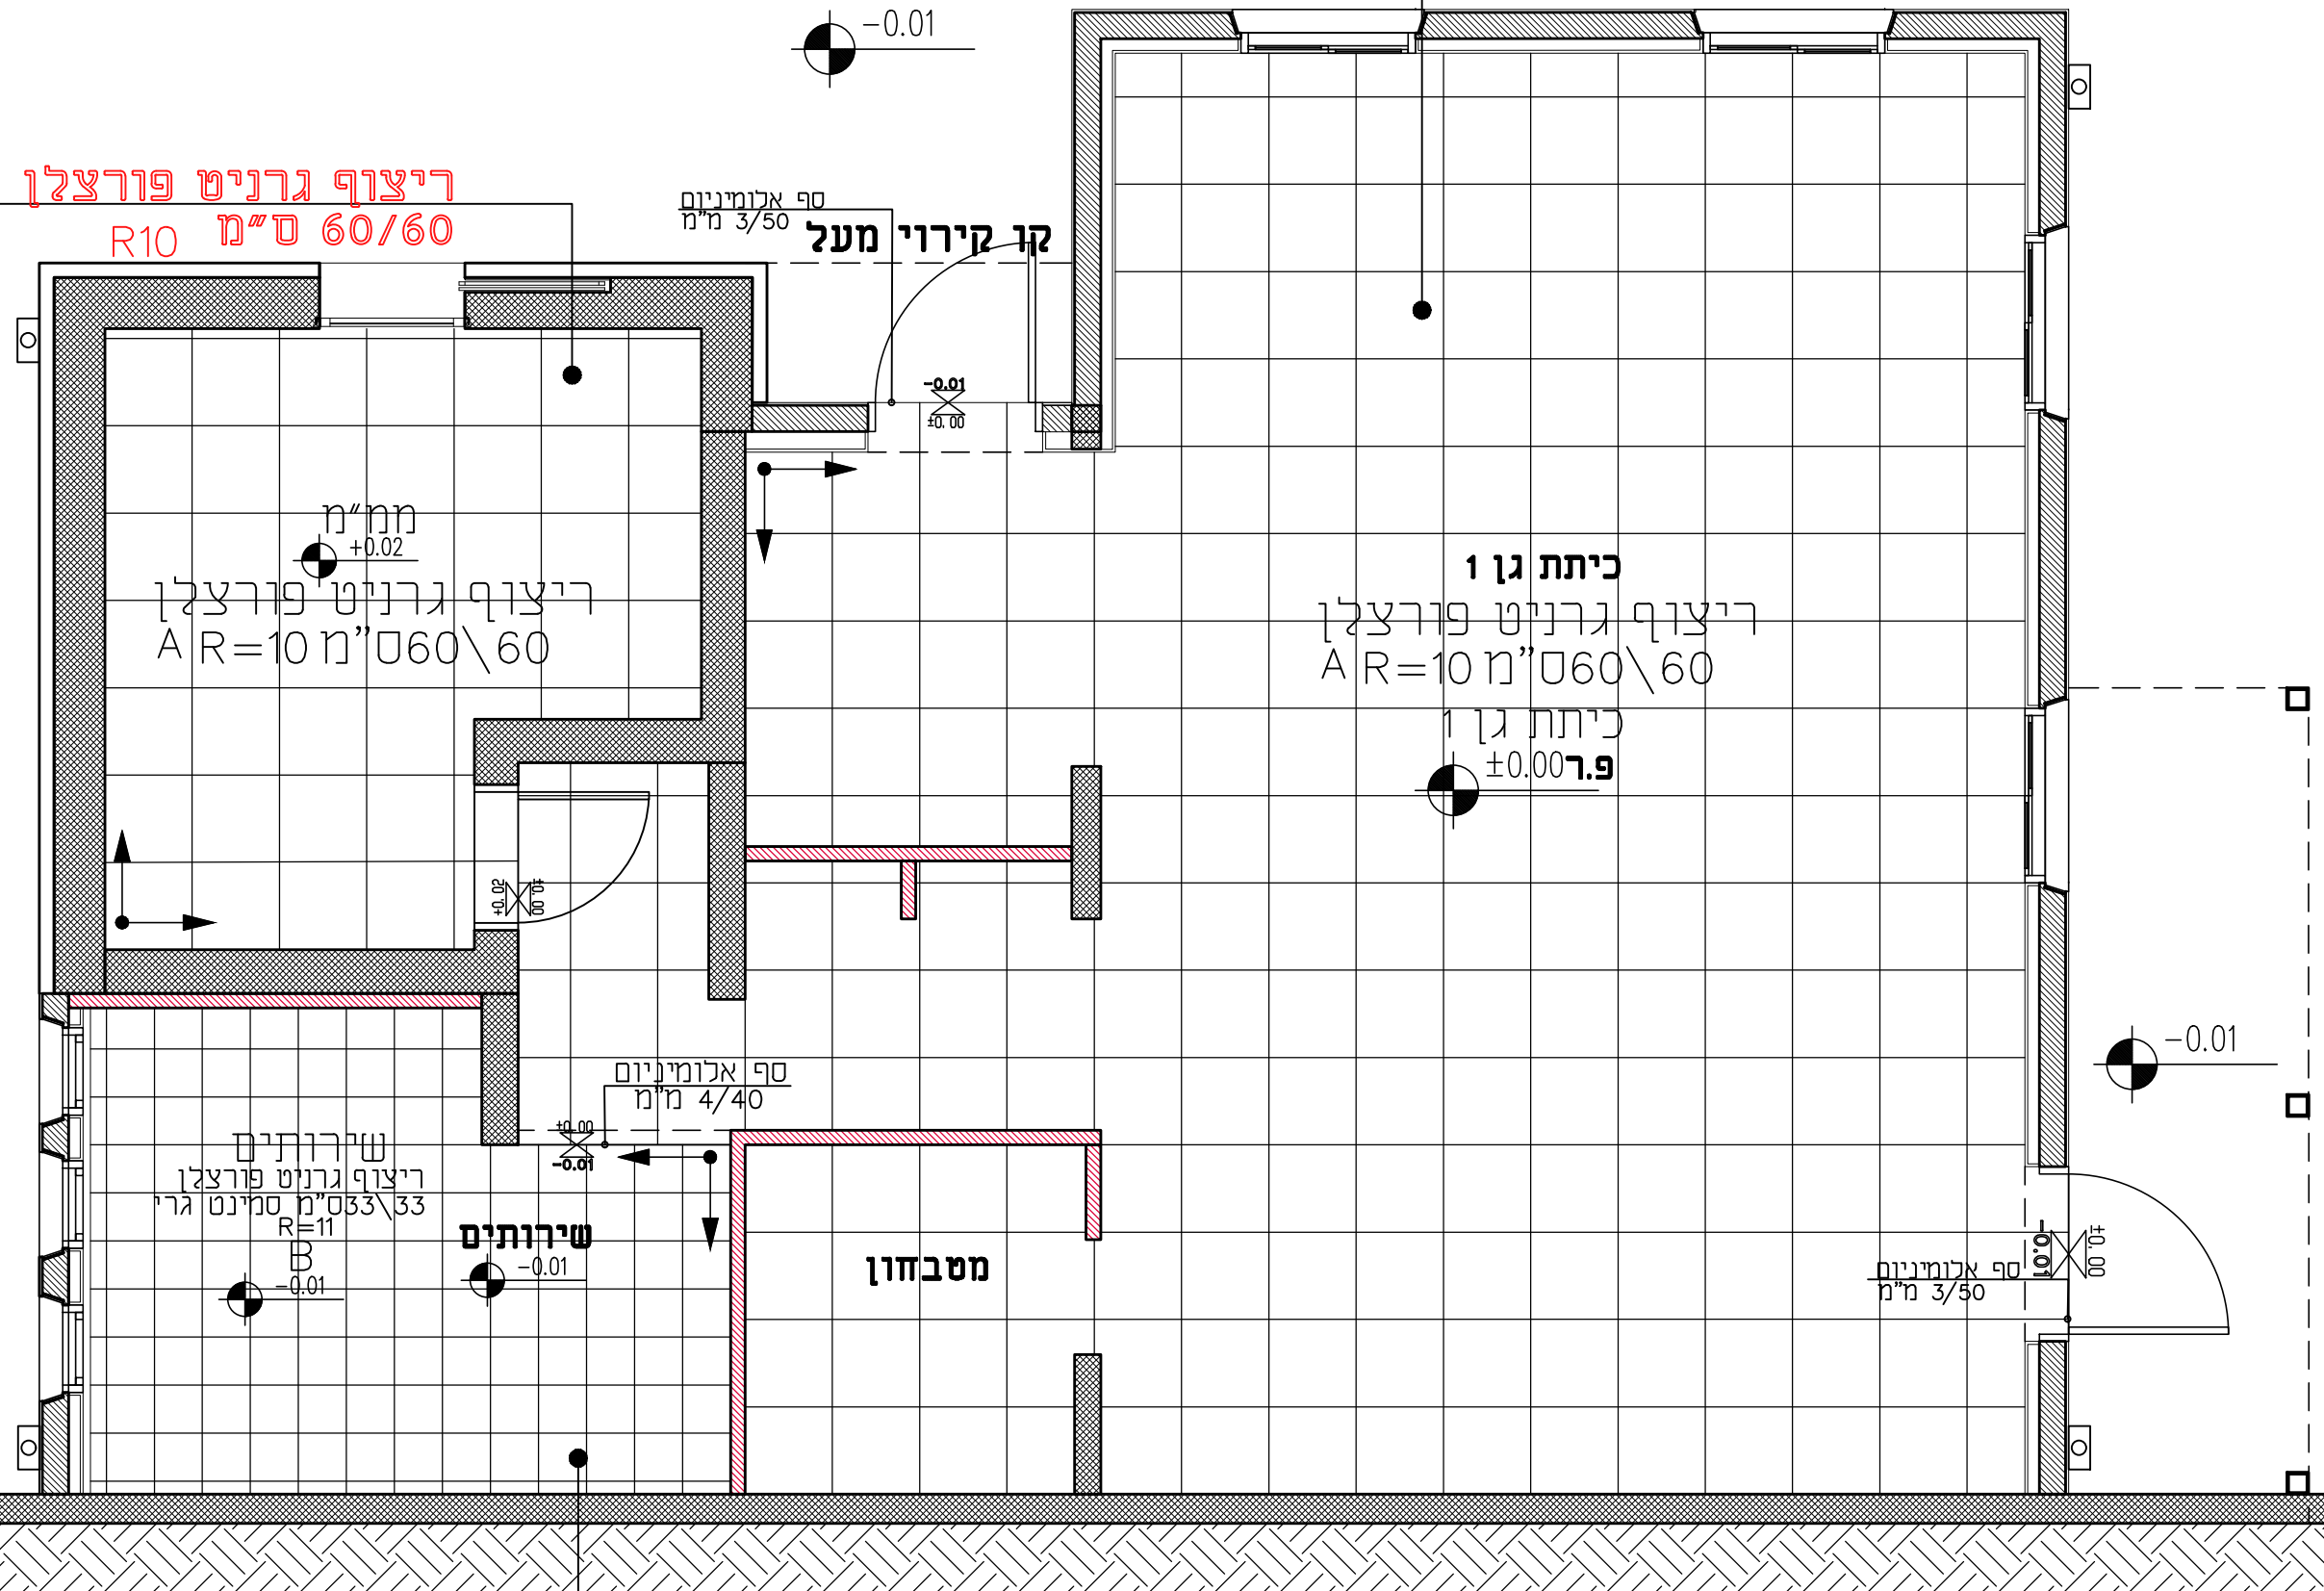

ריצוף גרניט פורצלן
R=11 ס"מ 33/33

תכנית ריצוף קומת קרקע
קנ"מ 1:50


הערות

1. יש לקרוא תכנית זו עם רשימת התגמולים, תכנית הפרטים והרישומים. תכנית כל העצמים ומסרתי היתום.

2. תכנית זו כוללת את כל המידות והממדים. אין לבצע כל שינויים בתכנית ללא אישור האדריכל.


זקרא

ריצוף באריזי 60/60 גרניט פורצלן R=10

ריצוף באריזי 33/33 R=11

נקודת התחלת ריצוף


אבוליל גוסון	שרטט	אבוליל גוסון	בקר	מוראד עתאמנה

שם הפרויקט	גוש	חלקה	מגרש
גנין	29962	1	601
עין ראפה	29960	6	
שם הישוב	שם הרחוב		
עין ראפה			

קנה	תכנית ריצוף קומת קרקע
1:50	
מס' הגליון	מחזור
03	1
תאריך	כבוע
26/03/2024	<input type="checkbox"/>
	למכרז
	<input checked="" type="checkbox"/>

MURAD ARCHITECTS
Architecture, Interior Design & Town Planning

טל': 04-6016031 | פקס: 04-69062821
mo.arch99@gmail.com | דוא"ר:
WEBSITE: morad-architects.co.il