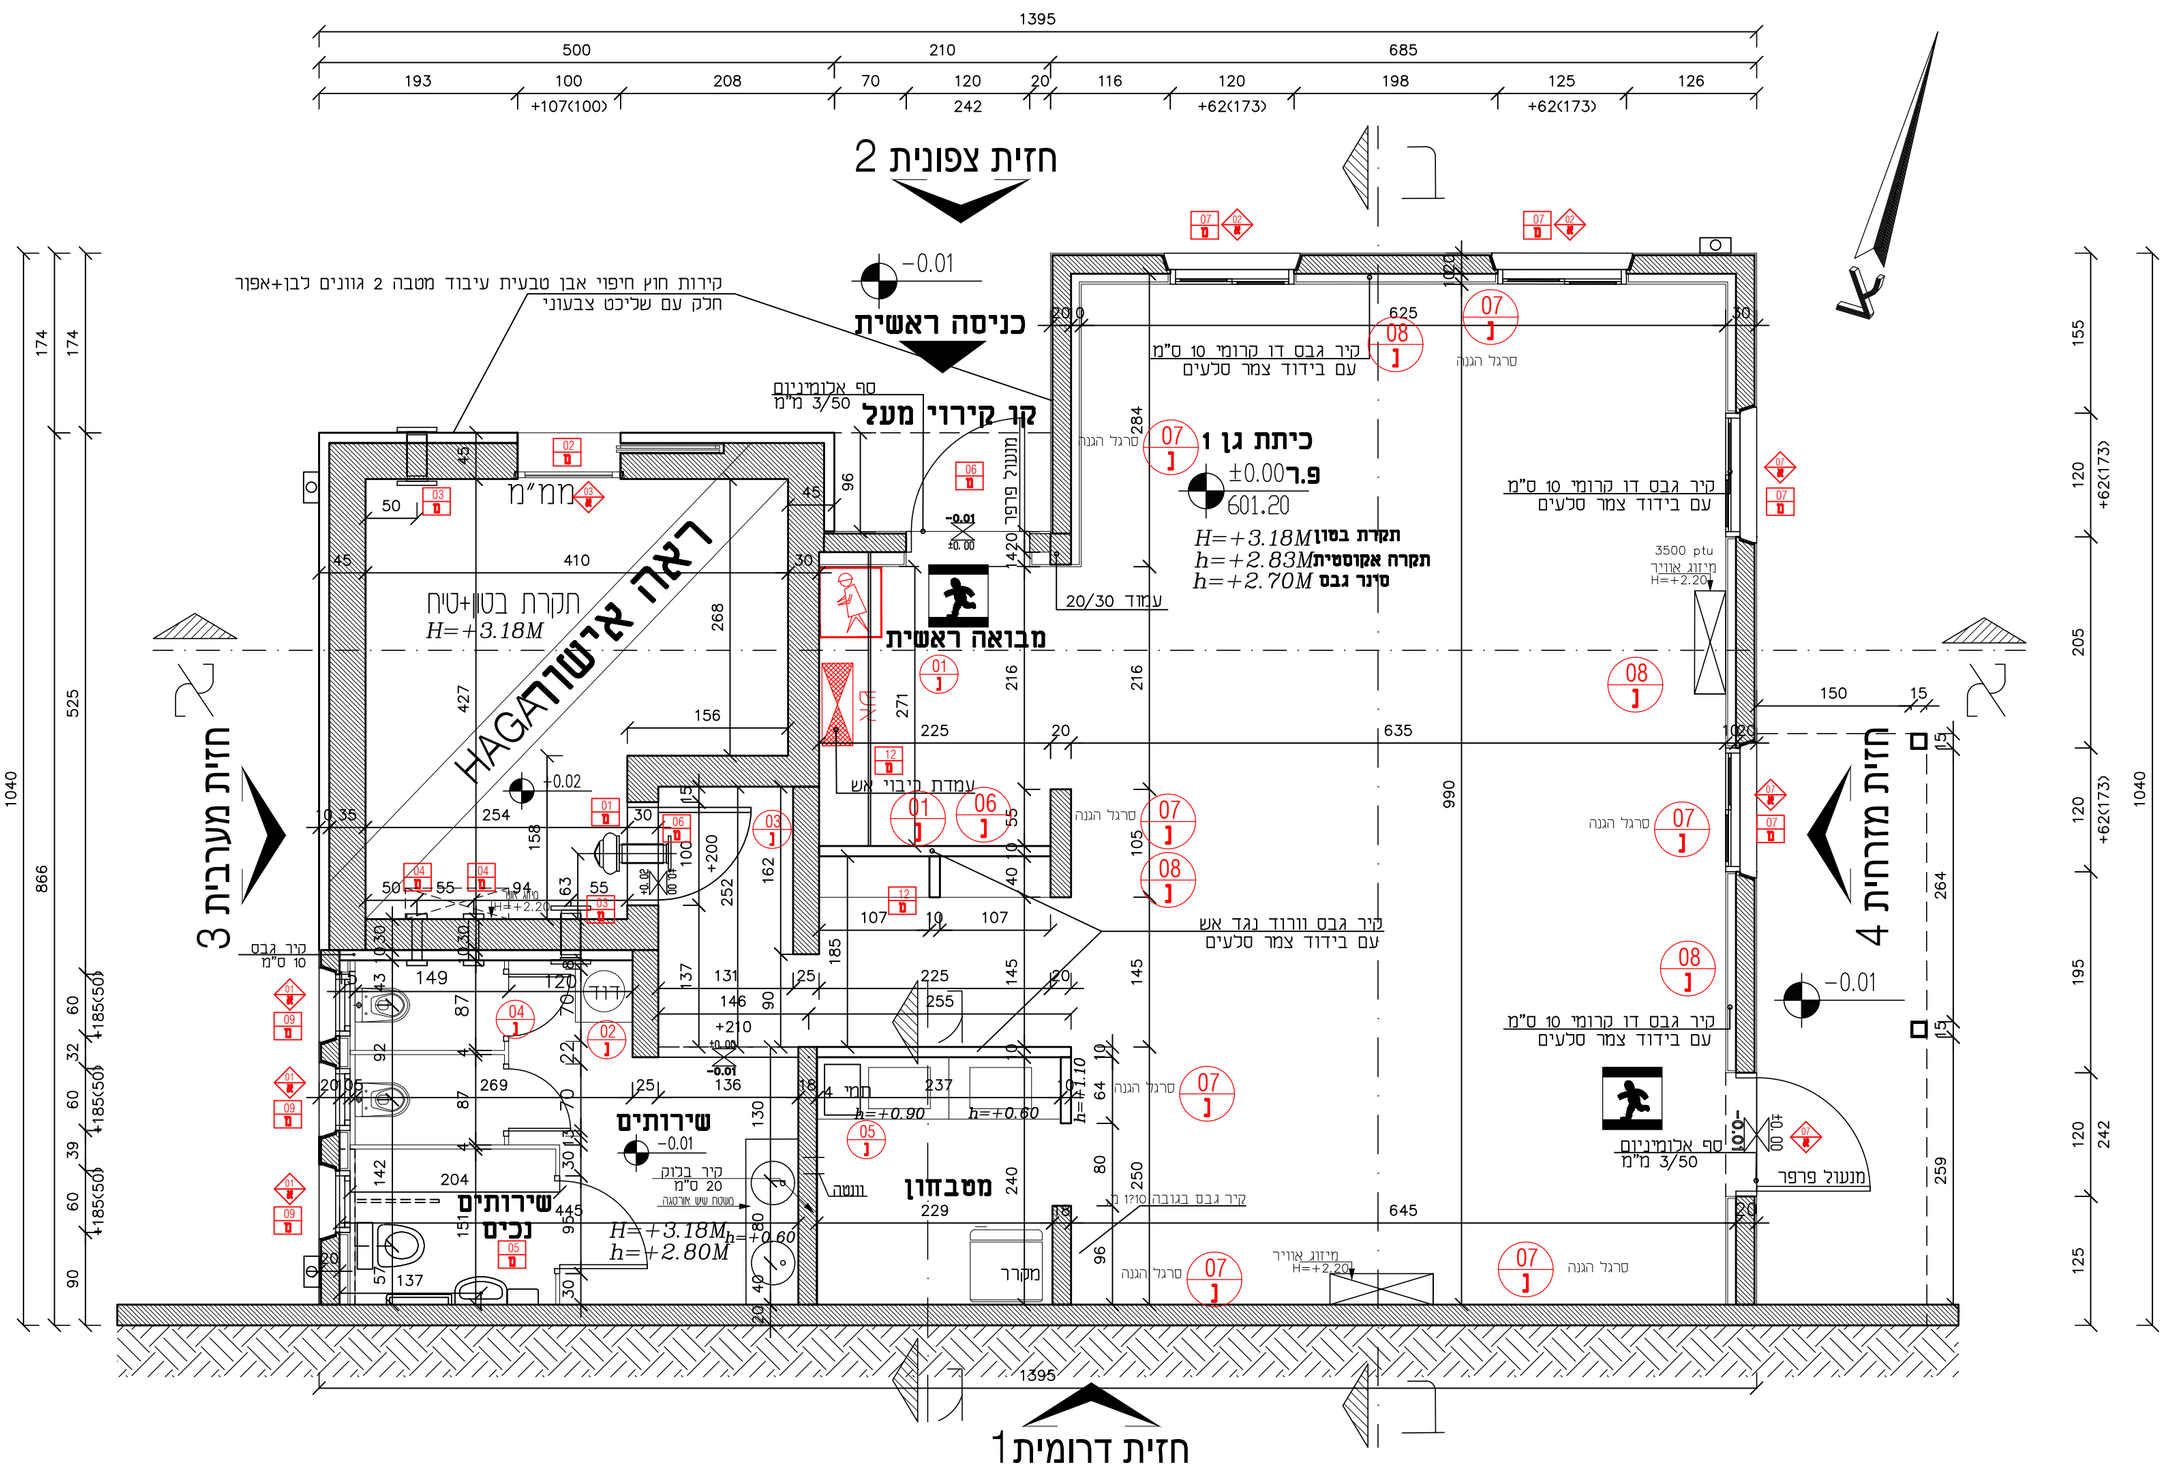

תכנית קומת קרקע

קנ"מ 1:50

תפוצה

מסמך	יועצים	מזמין
מ. פרויקט	אדריכל, נוסט, אינס', חשמל, בטיחות	

תאריך														

לביצוע

הערות

1. יש לקרוא תכנית זו עם רשימת התגמרים, חוברת הפרטים והרשימות תכניות כל השעצים ופרט האיטום.

2. תכניות סמיות רק לאחר תיאום יועצים ואישור כל הרשויות.

הקבלן אחראי למידות. בכל מקרה של אי התאמה במידות יש להודיע למשרד האדריכל. אין לבצע כל שינויים בתכניות ללא אישור האדריכל. התכניות הן רכושו חפרטי של האדריכל ואין להשתמש בהן ללא אישורו.

עדכונים

מספר	תאריך	מהות העידכון	התימה
1			
2			
3			
4			
5			

ערך	אבוליל נוסון	שרטט	אבוליל נוסון	בקר	מוראד עתאמנה

המזמין

שם הפרויקט	גוש	חלקה	מגרש
גנ"י עין ראפה	29962 29960	1 6	601
שם הישוב	שם הרחוב		
עין ראפה			

שם התכנית: תכנית קומת קרקע

קנ"מ: 1:50

מס' חגליון	מהדורה	
01	1	לעיון / לבצוע / למכרז / לעדכון

תאריך: 26\03\2024

MURAD ARCHITECTS
Architecture, Interior Design & Town Planning
טל': 04-6016031 פקס: 04-6905852
דוא"ל: mo.arch99@gmail.com
WEBSITE: morad-architects.co.il