


חזית מזרחית (4)
קנ"מ 1:50

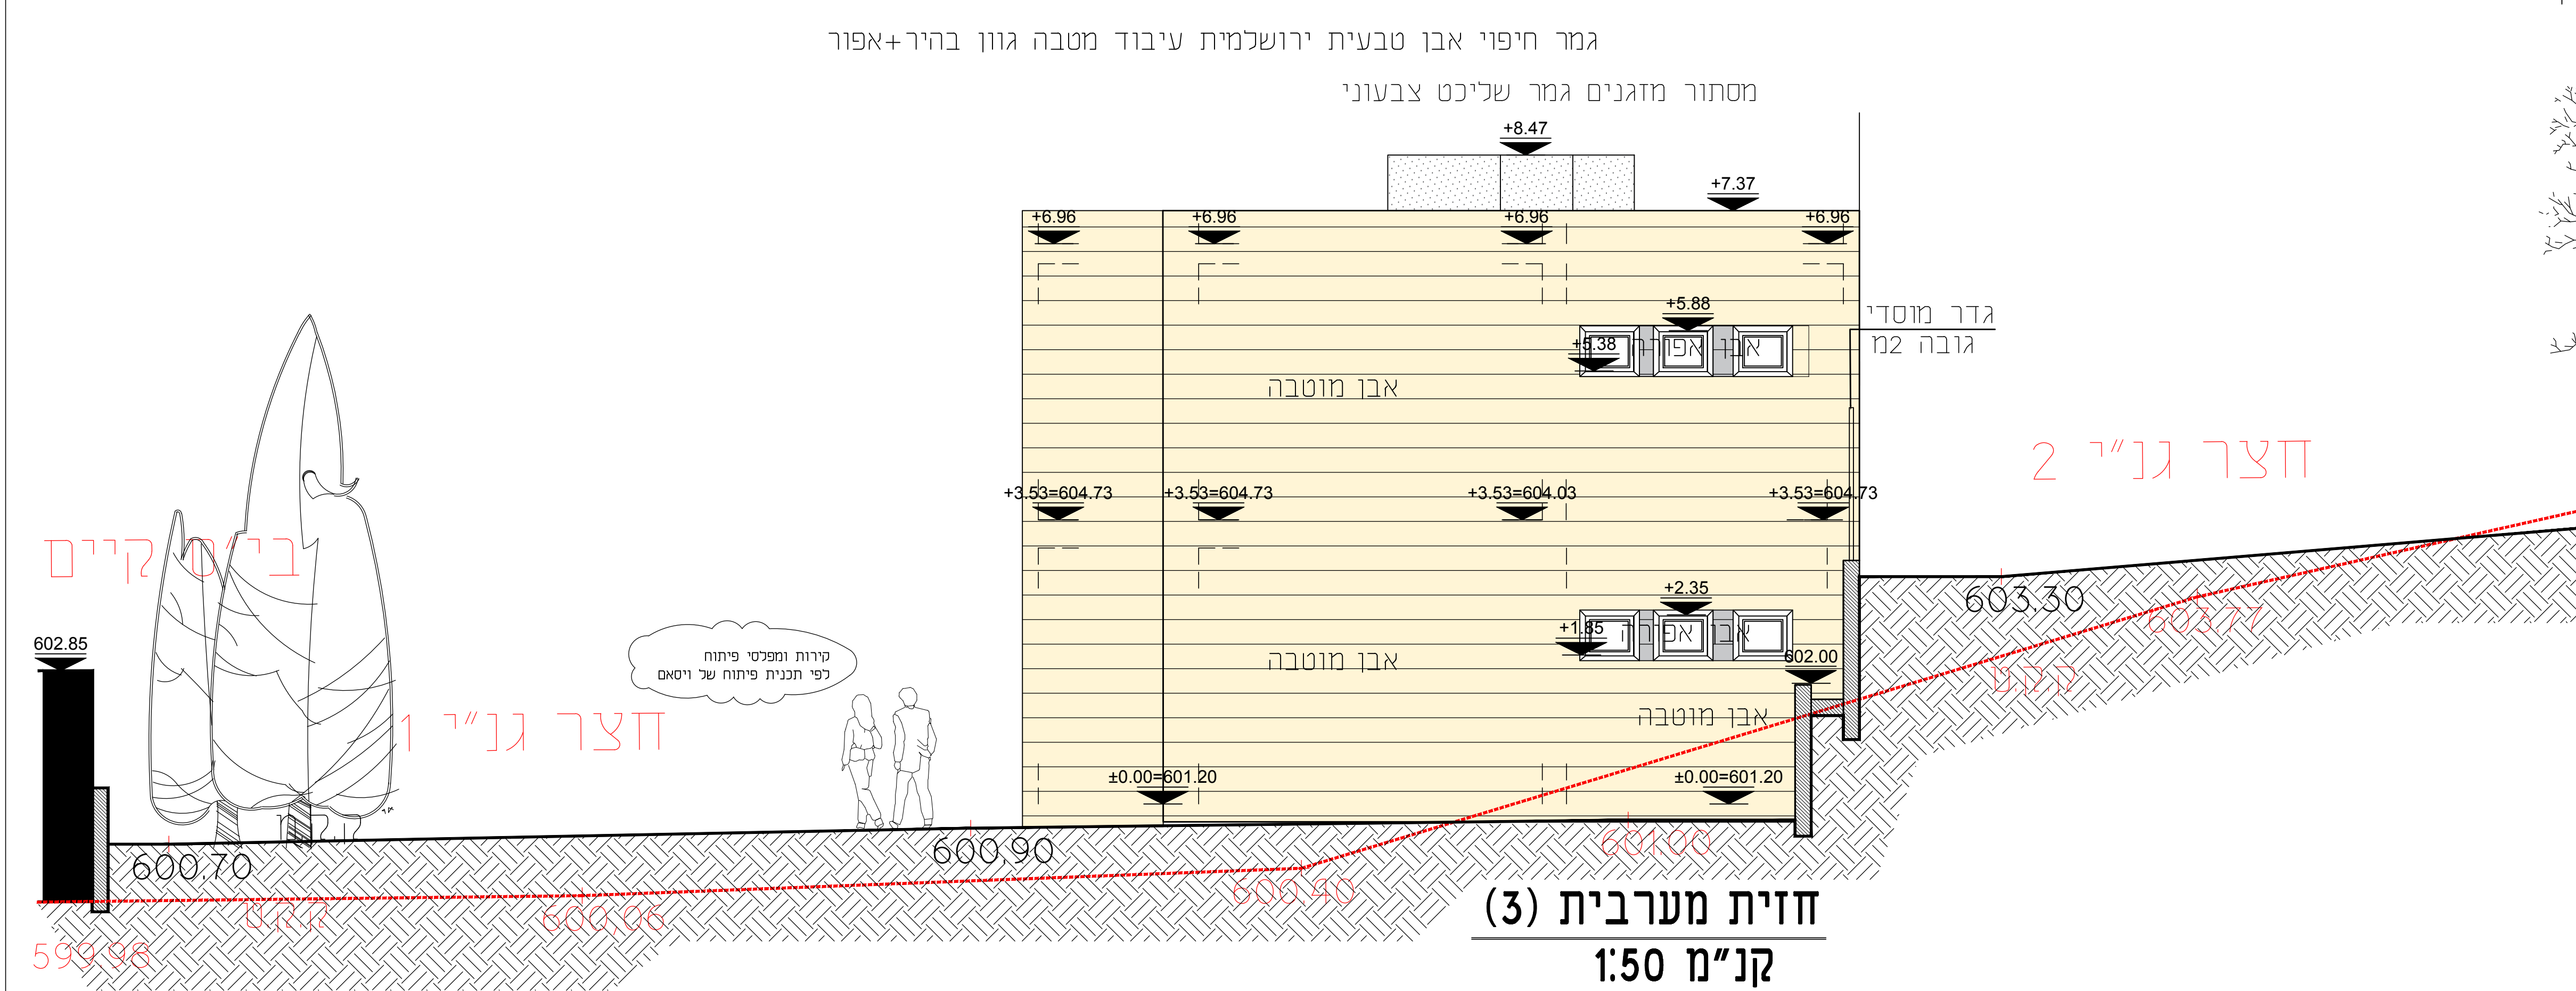

חזית מערבית (3)
קנ"מ 1:50

תכנון

מפקח	מזמין	יועצים
מ. פרויקט		אדריכלות ארנה, עשור ארנה, עשור ארנה

תאריך

--	--	--	--	--	--	--	--	--	--

לביצוע

הערות

- יש לקרוא חזית זו עם רשימת התגורים, חוברת הפרטים והרשימות תכנית כל היועצים ומפרט האיטום.
- תכנית סופית רק לאחר תיאום יועצים ואישור כל הרשויות.

הקבלן אחראי למידות. בכל מקרה של אי התאמה במידות יש להודיע למשרד האדריכלי, אין לבצע כל שינויים בתכנית ללא אישור האדריכלי. התכנית הן רכוש הפרטי של האדריכל ואין להשתמש בהן ללא אישורו.

עדכונים

מספר	תאריך	מחול העדכון	חתימה
1			
2			
3			
4			
5			

ערך	אבוליל גוסון	שרטט	אבוליל גוסון	בקר	מוראד עתאמנה
-----	--------------	------	--------------	-----	--------------

המזמין

שם הפרויקט	גוש	חלקה	מגרש
גנ"י עין ראפה	29962 29960	1 6	601
שם הישוב	שם הרחוב		
עין ראפה			

שם התכנית	קנ"מ
חזיתות	1:50
מס' הגליון	1
מחזור	09
תאריך	26/03/2024

MURAD ARCHITECTS
Architecture, Interior Design & Town Planning

טל': 04-6016031 פקס: 04-69052521
דוא"ל: mo.arch99@gmail.com
WEBSITE: morad-architects.co.il