



תכנית גג
קנ"מ 1:50

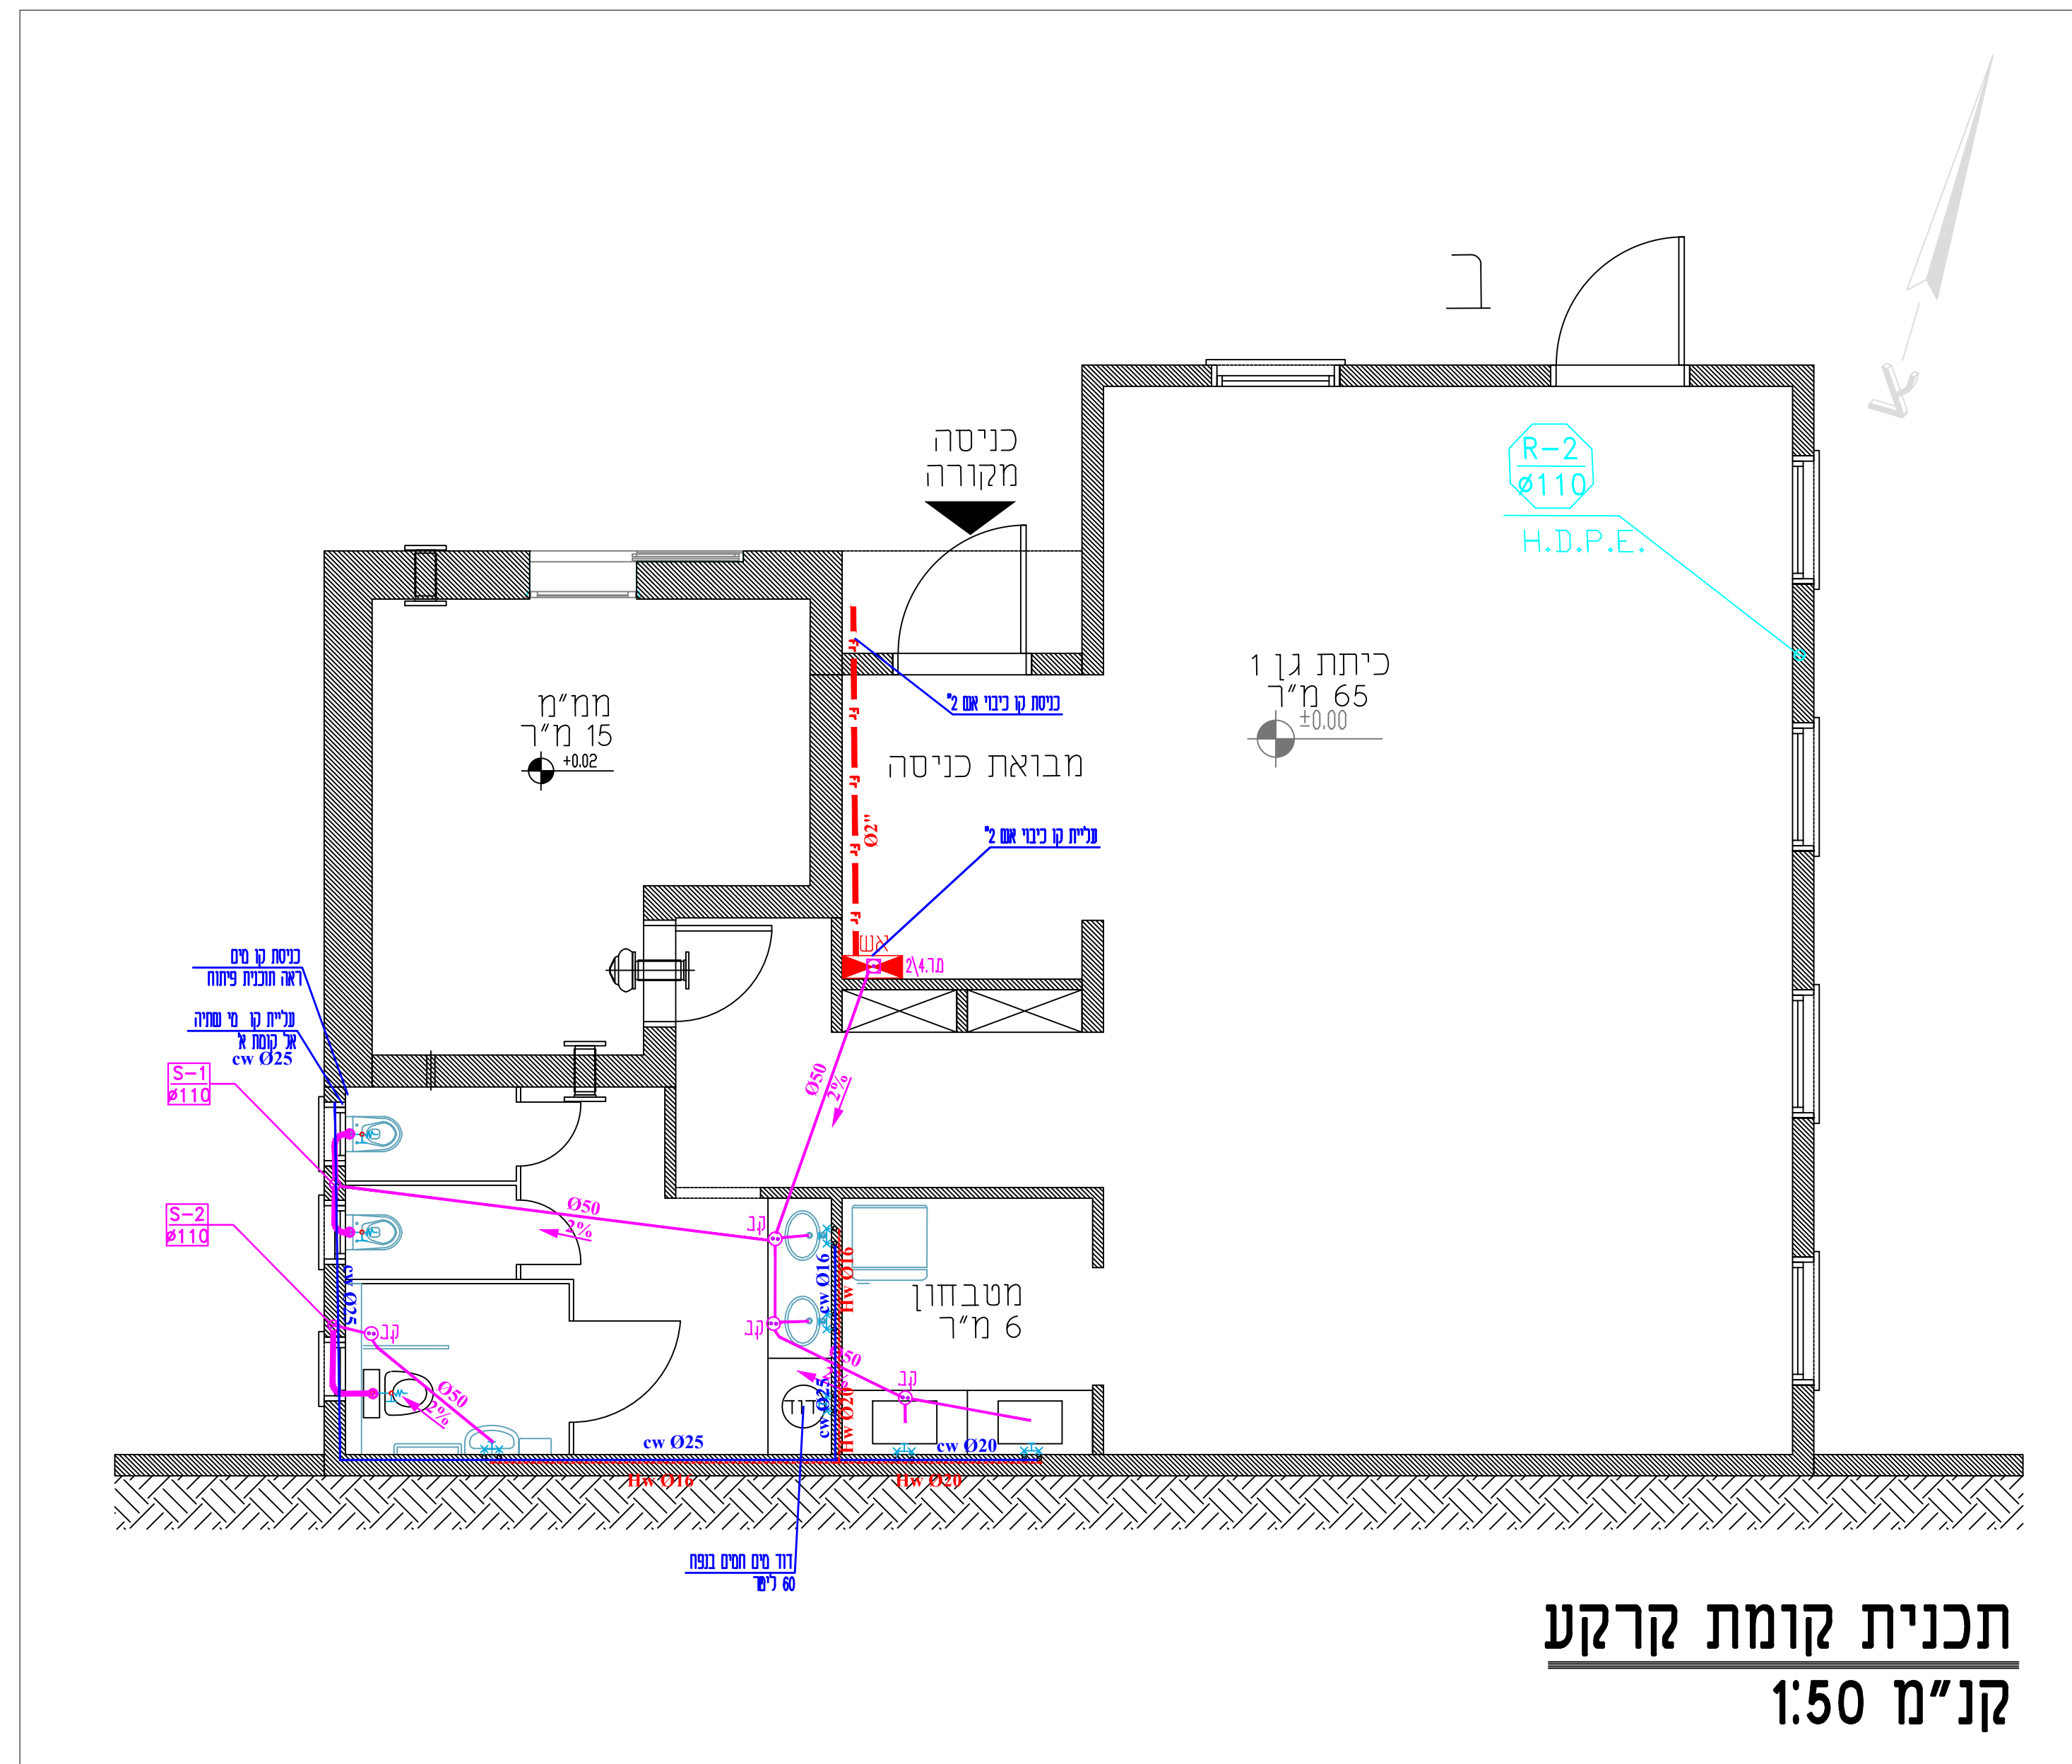

תכנית קומת קרקע
קנ"מ 1:50

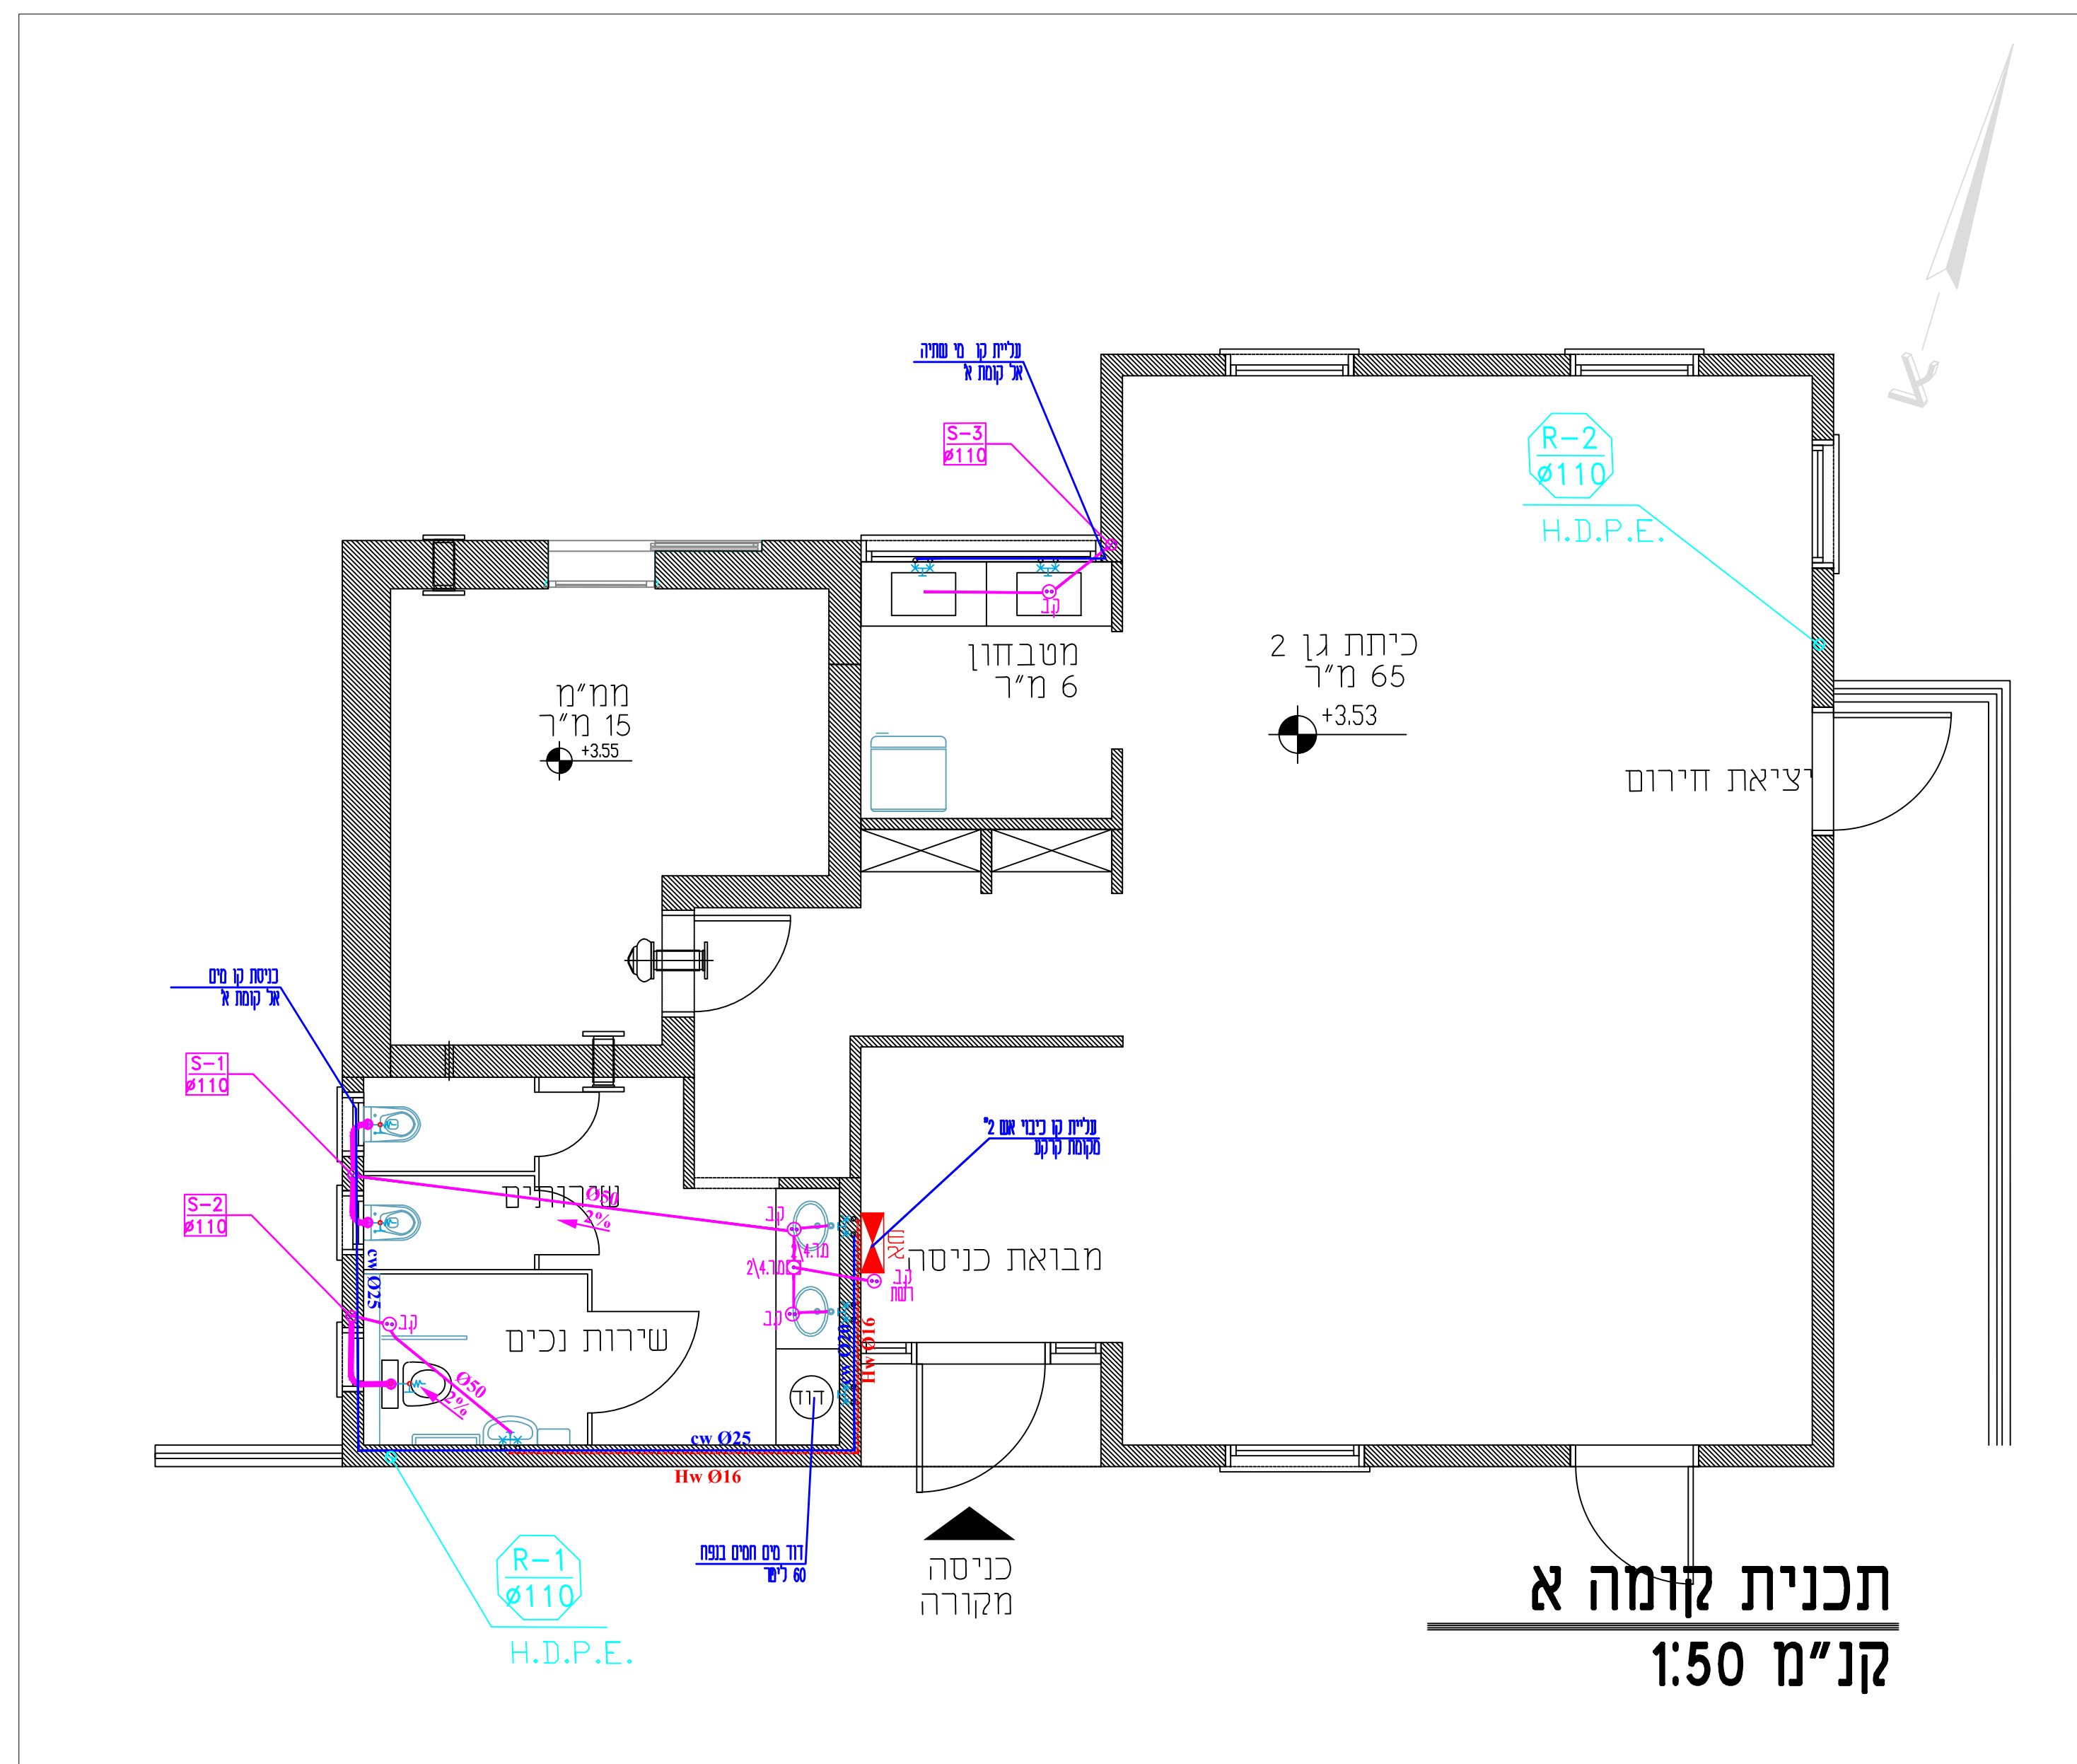

תכנית קומה א
קנ"מ 1:50

מקרא:

מ"ר	מחטום רצפה 2/4"
קבנ	קופסת בקורת נפילת
מת	מחטום חופי
קב	קופסת בקורת
○	קולטן שפכים, דלדולן ווא איוורור
○	סימון קולטני ביוב ווא איוורור על קו שפכים סטריים
○	קולטן ויקוד מי גשם
○	סימון קולטני ויקוד מי גשם מהרג המבנה
○	צינור דלדולן מפליאטילין בצפיפות גבוהה 'גברים' או שיטה, המונח במיילי הרצפה
○	צינור שפכים מפליאטילין בקוטר סט מ"מ בצפיפות גבוהה 'גברים' או שיטה, המונח מחוזת לרצפה עם עשיית בסטן ע"פ המפרט
○	קו ביוב קיים לסימון שפכים סטריים
○	שוחת ביוב ליימת
○	קו כיבוי אש
○	חמלק למים קרים cw
○	חמלק למים חמים hw
○	ברז למיכל הרוחה
○	ברז 'פרחי' לכיורים (כולל ברז ויל)
○	ברז למים קרים (כולל ברז ויל)
○	פולקה למים קרים/חמים (מקלחונים)
○	סימון של קו מים קרים cw
○	סימון של קו מים חמים hw
○	קו אספת המים קרים לתצרוכת גינה,
○	קו אספת המים חמים לתצרוכת גינה,

תאריך:	תאריך רשמיים:	תאריך:
--------	---------------	--------

אגמיל זאחי
מתנס מים ביוב ויקוד
ת.ד. 4010 טייבה חשופים 40400
נייד - 052-439253 :052-7992469
E-mail: zahi.ejmail@gmail.com

שם הפרויקט: **גני ילדים עין ראפה**

שם התוכנית: **תוכנית אספקת מים וסילוק שפכים על רקע קומת קרקע קומה אי וגג**

קני"מ:	150	מס' קובץ:	202.0
מהדורה:	1	מס' תוכנית:	1
תאריך:	09.04.24	זאחי:	תכנן
עיון:	○	לאישור:	○
למכרז:	●	לביצוע:	○